


Rada Gminy i Miasta Koziegłowy
42-350 KOZIEGŁOWY
ul. Pl. Moniuszki 14
woj. śląskie

Załącznik Nr 10 do uchwały Nr 449/LIV/2023
Rady Gminy i Miasta Koziegłowy
z dnia 26 października 2023 r.

GRANICA OPRACOWANIA

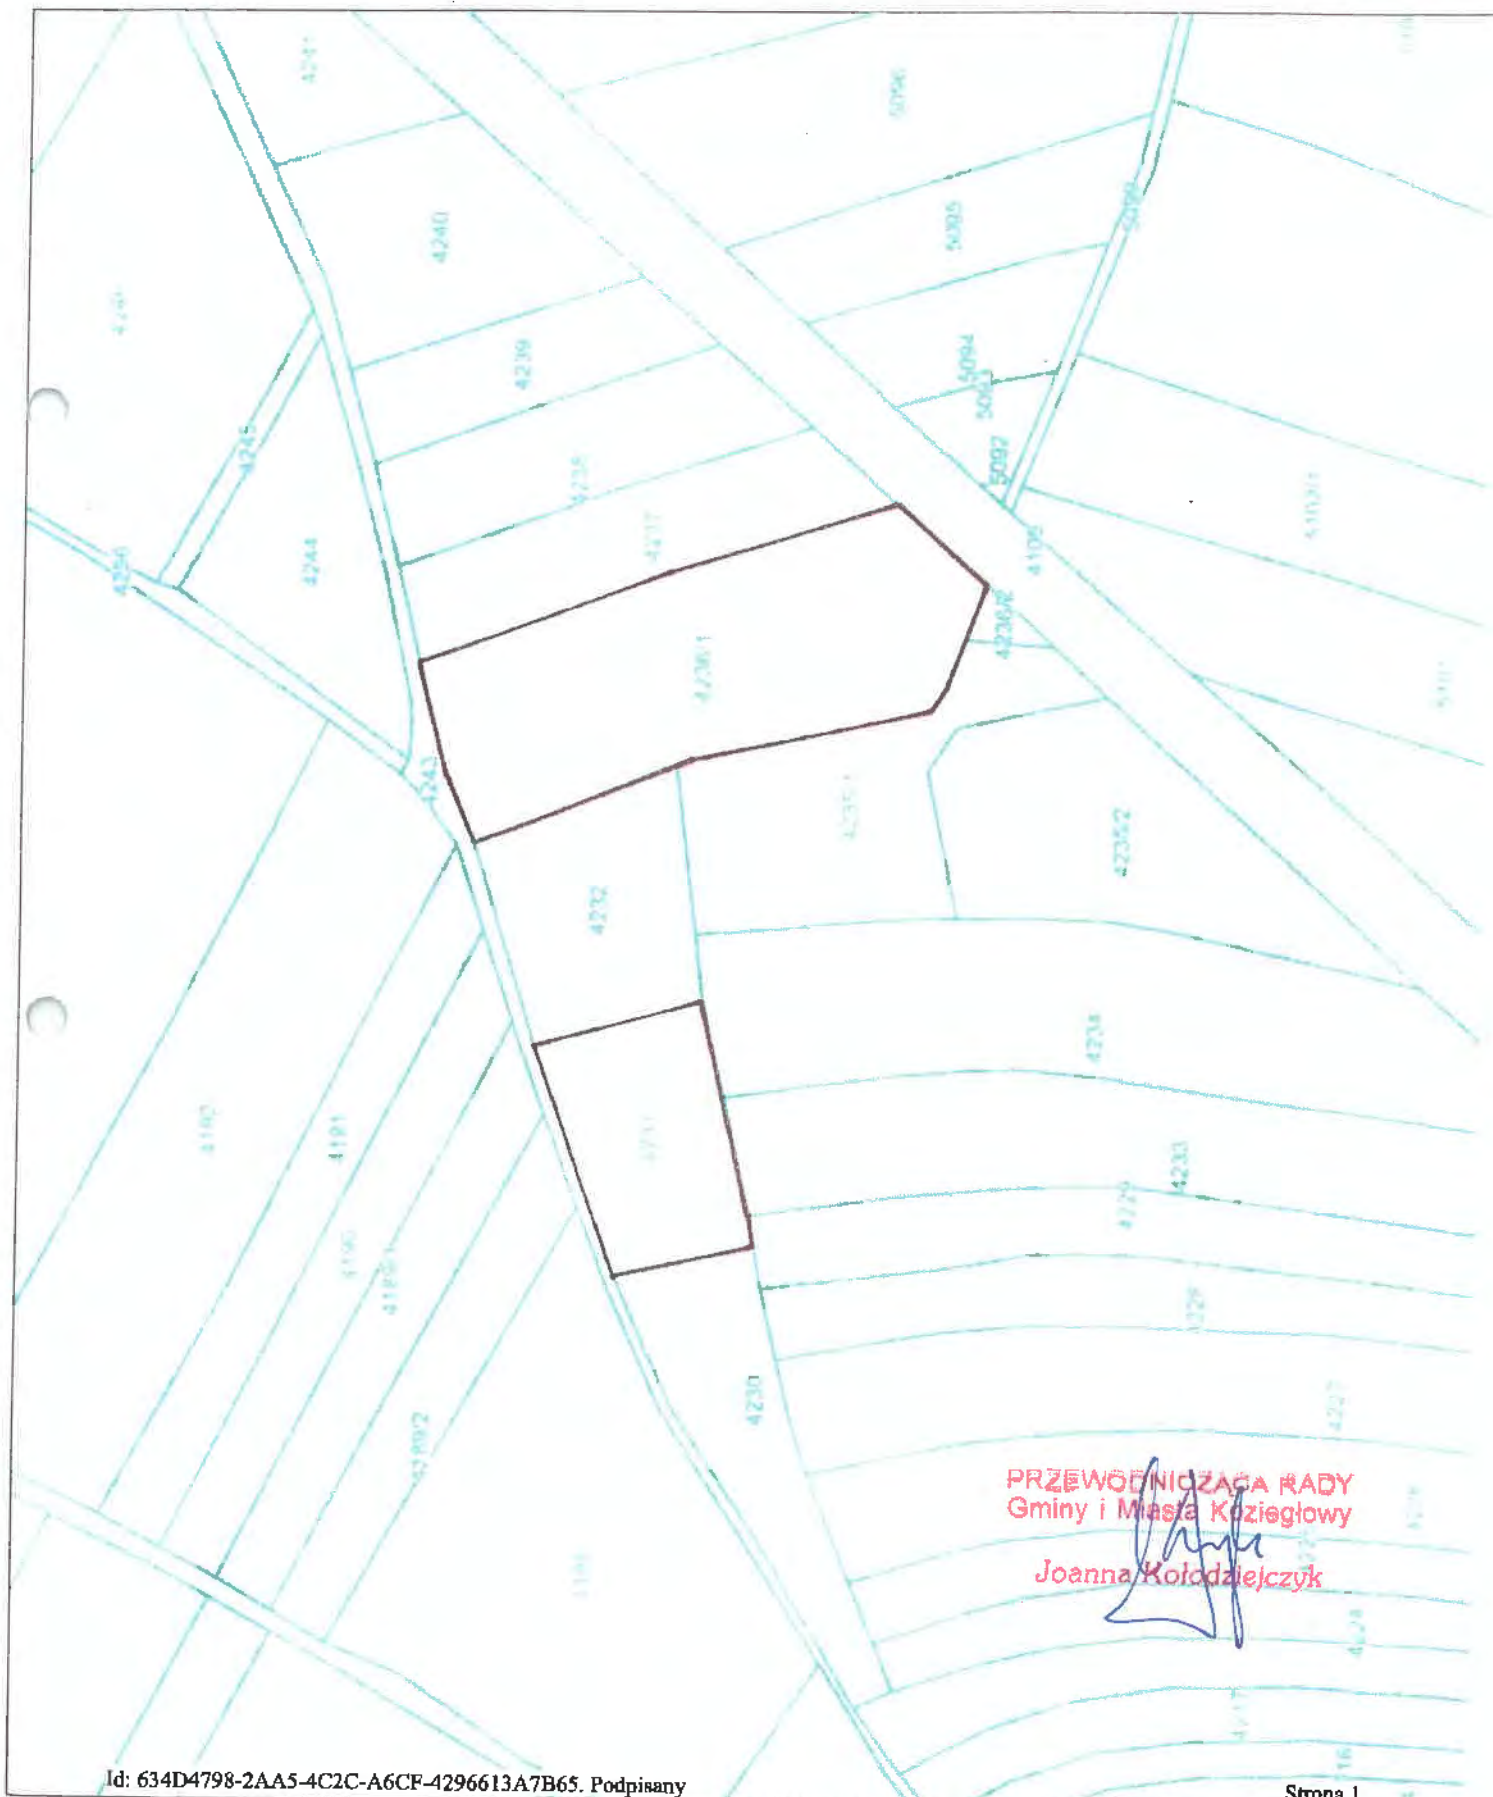

PRZEWODNICZĄCA RADY
Gminy i Miasta Koziegłowy

Joanna Kołodziejczyk