


Gmina i Miasto Koziegłowy
miejskowy plan zagospodarowania
przestrzennego
obręb - Siedlec Duży i Siedlec Mały

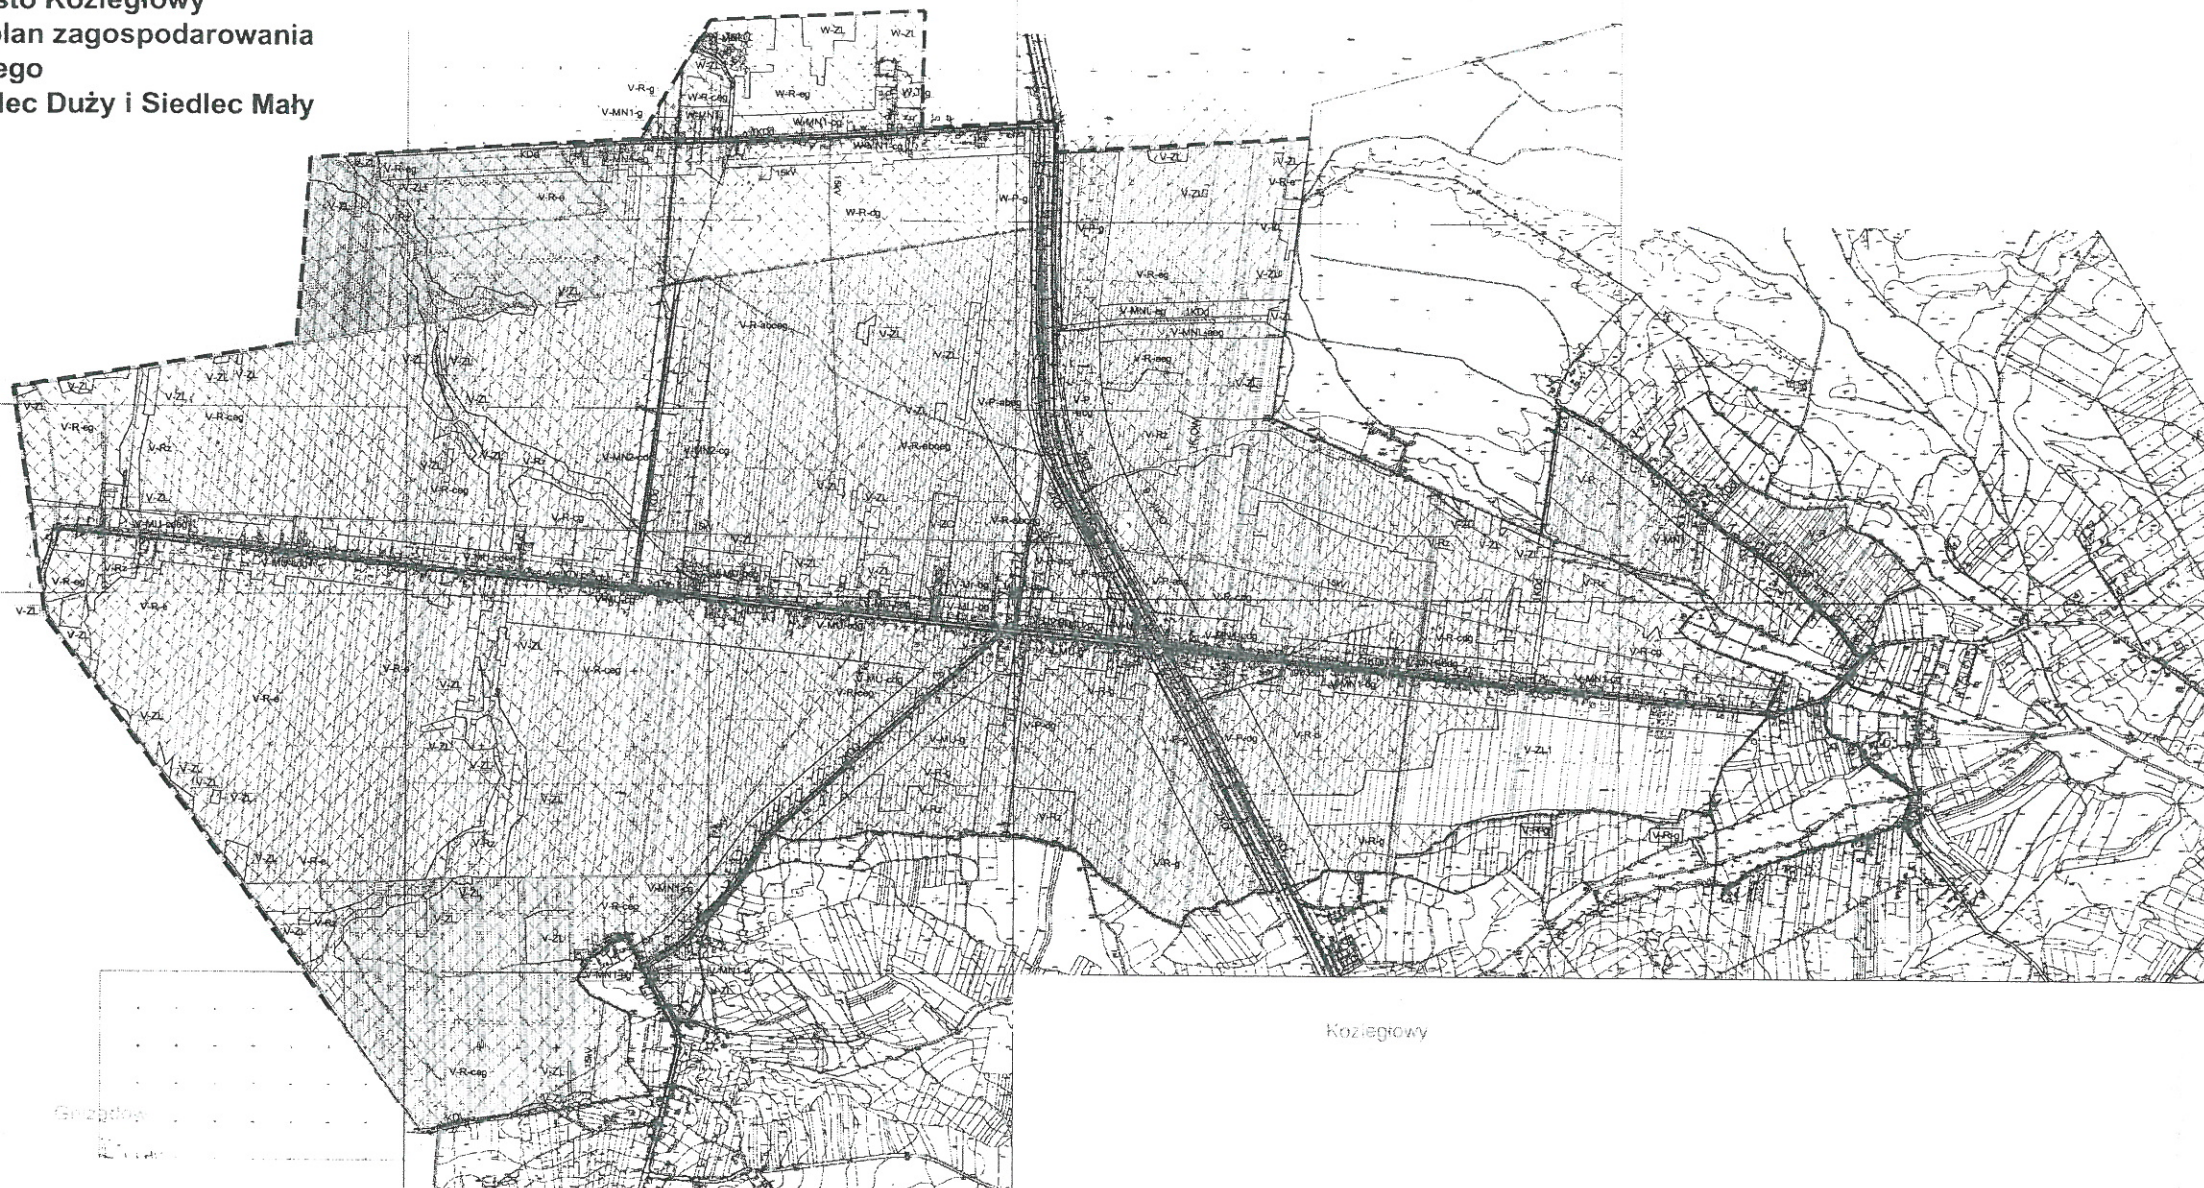

OZNACZENIA BĄDĄCE USTALENIAMI
MIEJSCOWEGO PLANU ZAGOSPODAROWANIA PRZESTRZENNEGO

- - - - - granice obszaru objętego planem
- linie rozgraniczające tereny o różnym przeznaczeniu lub różnych zasadach zagospodarowania
- ...KON... granica strefy obserwacji archeologicznej
- nieprzekraczalne linie zabudowy

Oznaczenia literowe:

MN1	- tereny zabudowy mieszkaniowej - usługowej/zabudowę mieszkającą
MN2	- tereny zabudowy mieszkaniowej jednorodzinnej z dopuszczaniem zabudowy zagrodowej
MU	- tereny zabudowy mieszkaniowej - usługowej (miejskłej)
MNL	- tereny zabudowy mieszkaniowej o charakterze letniskowym i striczej projektowane
Uc	- tereny usług komercyjnych
Uo	- tereny usług oświaty i kultury
Up	- tereny usług publicznych
Ur	- tereny usług kultury religijnej
P	- tereny obiektów produkcyjnych, składów i magazynów
ZC	- tereny cmentarzy
ZL	- tereny lasów
ZL1	- tereny doleśń
R	- tereny rolnicze z dopuszczeniem zabudowy sędlikskiej
Rz	- tereny trwałych użytków zielonych
T	- tereny urządzeń telekomunikacyjnych
GP	- droga gównia ruchu przyspieszonego
KD1	- drogi lokalne
KDd	- drogi dojazdowe
KDdl	- drogi dojazdowe do pól i lasów

OZNACZENIA WYNIKAJĄCE Z PRZEPISÓW SZCZEGÓLNYCH

----- - strefy ochrony sanitarnej od oświetlenia

e15kV - strefa ochronna napowietrznej linii elektroenergetycznej 15 kV

OZNACZENIA NIE BĘDĄCE USTALENIAMI PLANU

- granice gminy
- granice obszarów ewidencyjnych
- orientacyjny zbieg terenów zmierzonych
- granice postulowanego obszaru chronionego krajobrazu
- gazociąg
- wodociąg
- projektowany wodociąg
- projektowane kanalizacja

rysunek planu wykonany z wykorzystaniem
mapy zasadniczej i mapy ewidencyjnej
przechowywanej w PODGiK w Myszkowie

Schemat oznaczeń symboli identyfikacyjnych terenów		VMN-1-as	
ograniczenia filitowe szczołowa wg §30 ust.1			
przeznaczenie terenu			
ograniczenia w użytkowaniu terenu wg §30 ust.2			

PRZEWODNICZĄCA RADY
Gminy i Miasta Koziegłowy

Joanna Kołodziejczyk