


Załącznik Nr 1 do uchwały Nr 225/XXXIII/2017
Rady Gminy i Miasta Kozięglowy
z dnia 24 sierpnia 2017 r.

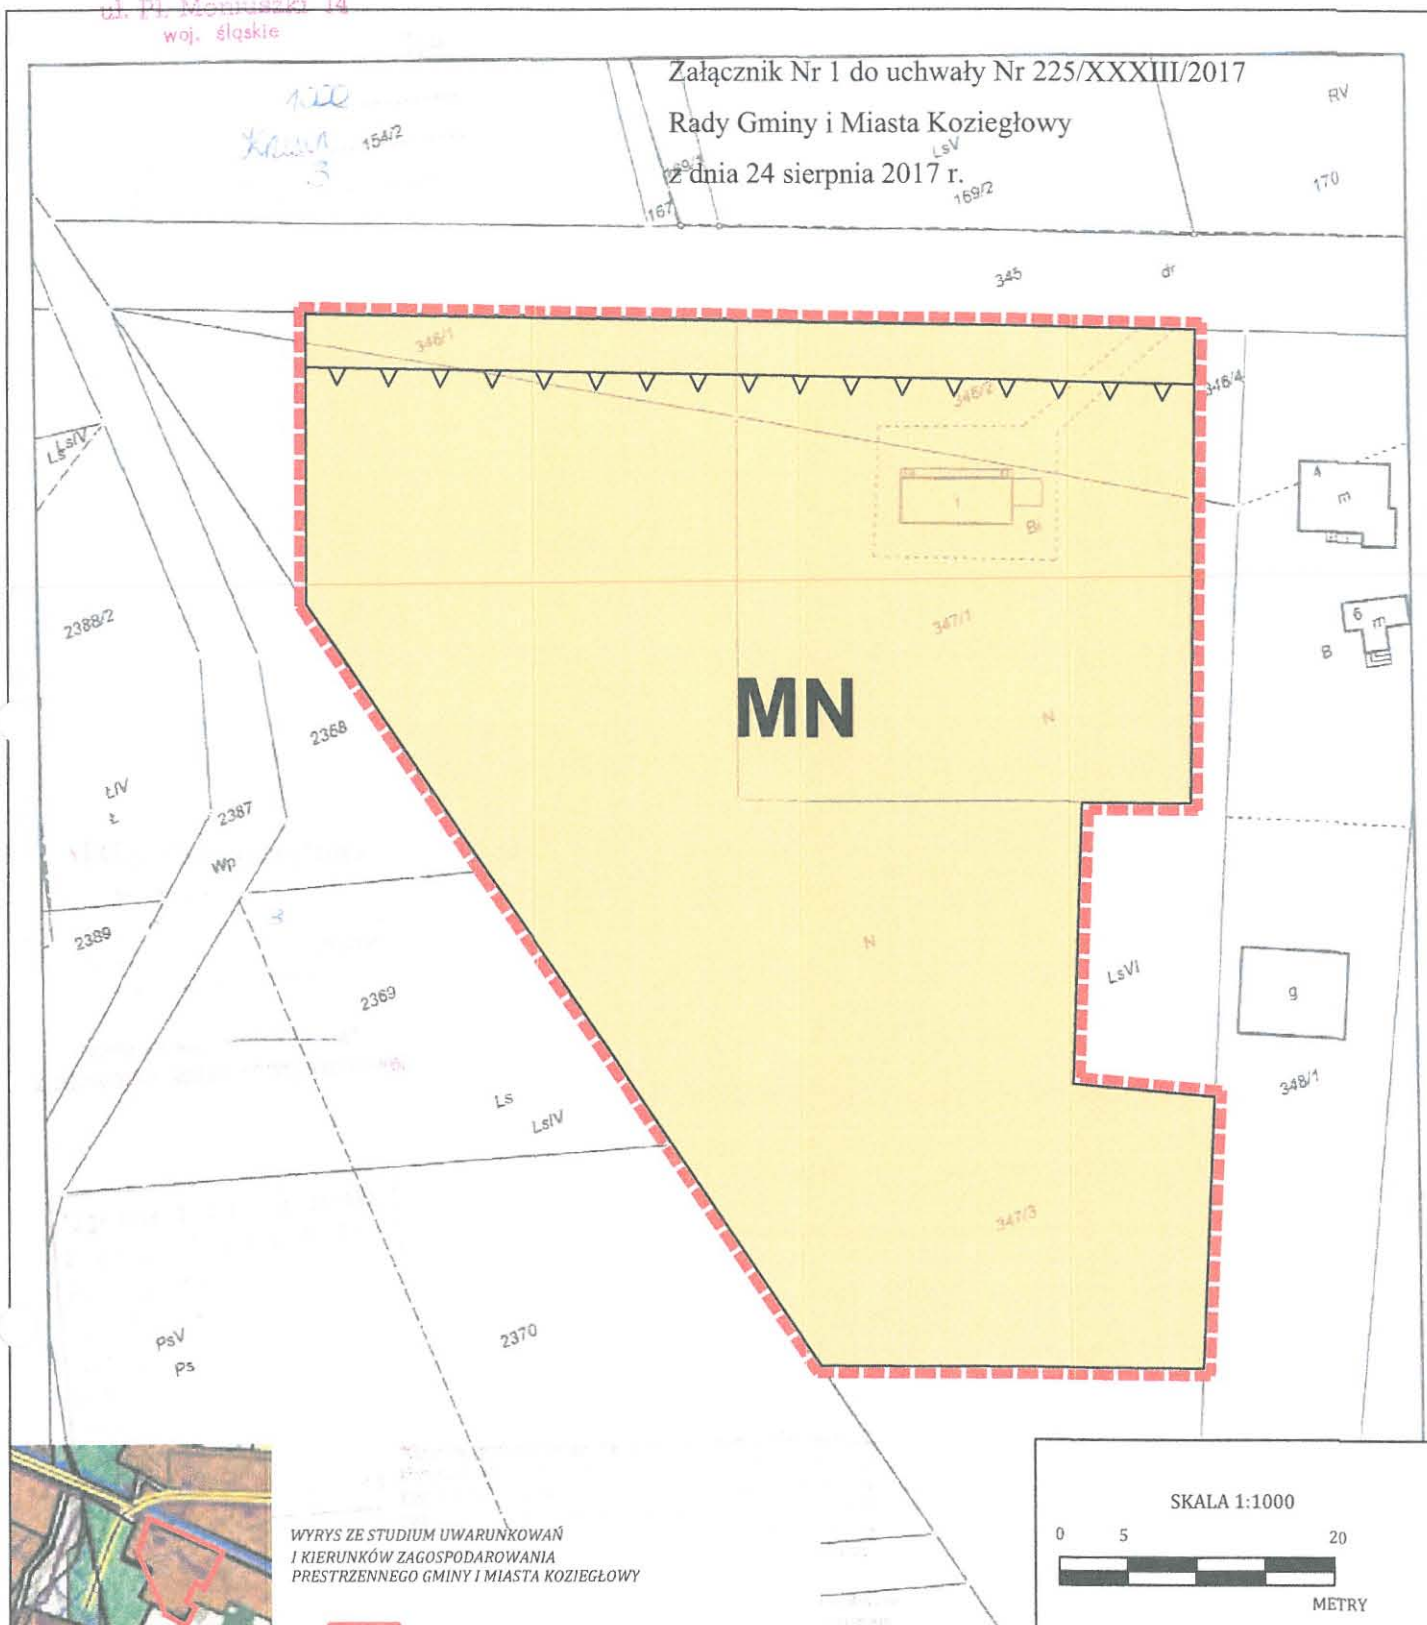

WYRYS ZE STUDIUM UWARUNKOWAŃ
I KIERUNKÓW ZAGOSPODAROWANIA
PRZESTRZENNEGO GMINY I MIASTA KOZIĘGLÓWY



GRANICA OPRACOWANIA MPZP

SKALA 1:1000



LEGENDA

- GRANIC OPRACOWANIA PLANU MIEJSCEGO
- LINIA ROZGRANICZAJĄCA TERENY O RÓŻNYM PRZEZNACZENIU LUB RÓŻNYCH ZASADACH ZAGOSPODAROWANIA
- NIEPRZEKRACZALNA LINIA ZABUDOWY
- TEREN ZABUDOWY MIESZKANIOWEJ JEDNORODZINNEJ
-

PRZEZNACZENIE TERENÓW

	MU - tereny zabudowy mieszkaniowo - usługowej
	MN - tereny zabudowy mieszkaniowej jednorodzinnej z dopuszczeniem zabudowy zagrodowej
	ZL - tereny lasów
	tereny zmeliorowane (zdrenowane)
	kanalizacja grawitacyjna
	kanalizacja ciśnieniowa
	wodociąg
KDz	droga zbiorcza

PRZEWODNICZĄCA RADA
Gminy i Miasta Kozięglowy

Joanna Kołodziejczyk