


MIEJSCOWY PLAN ZAGOSPODAROWANIA PRZESTRZENNEGO
GMINY I MIASTA KOZIEGŁOWY DLA FRAGMENTU OBSZARU
POŁOŻONEGO W MIEJSCOWOŚCI PIŃCZYCE

LEGENDA

-  GRANICE OPRACOWANIA PLANU MIEJSCOWEGO
-  LINIA ROZGRANICZAJĄCA TERENY O RÓŻNYM PRZEZNACZENIU LUB RÓŻNYCH ZASADACH ZAGOSPODAROWANIA
-  NIEPRZEKACZALNE LINIE ZABUDOWY
-  TEREN ZABUDOWY MIESZKANIOWEJ JEDNORODZINNEJ
-  GŁÓWNY ZBIORNIK WÓD PODZIEMNYCH NR 327 "LUBINIEC-MYSZKÓW"

SKALA 1:2000

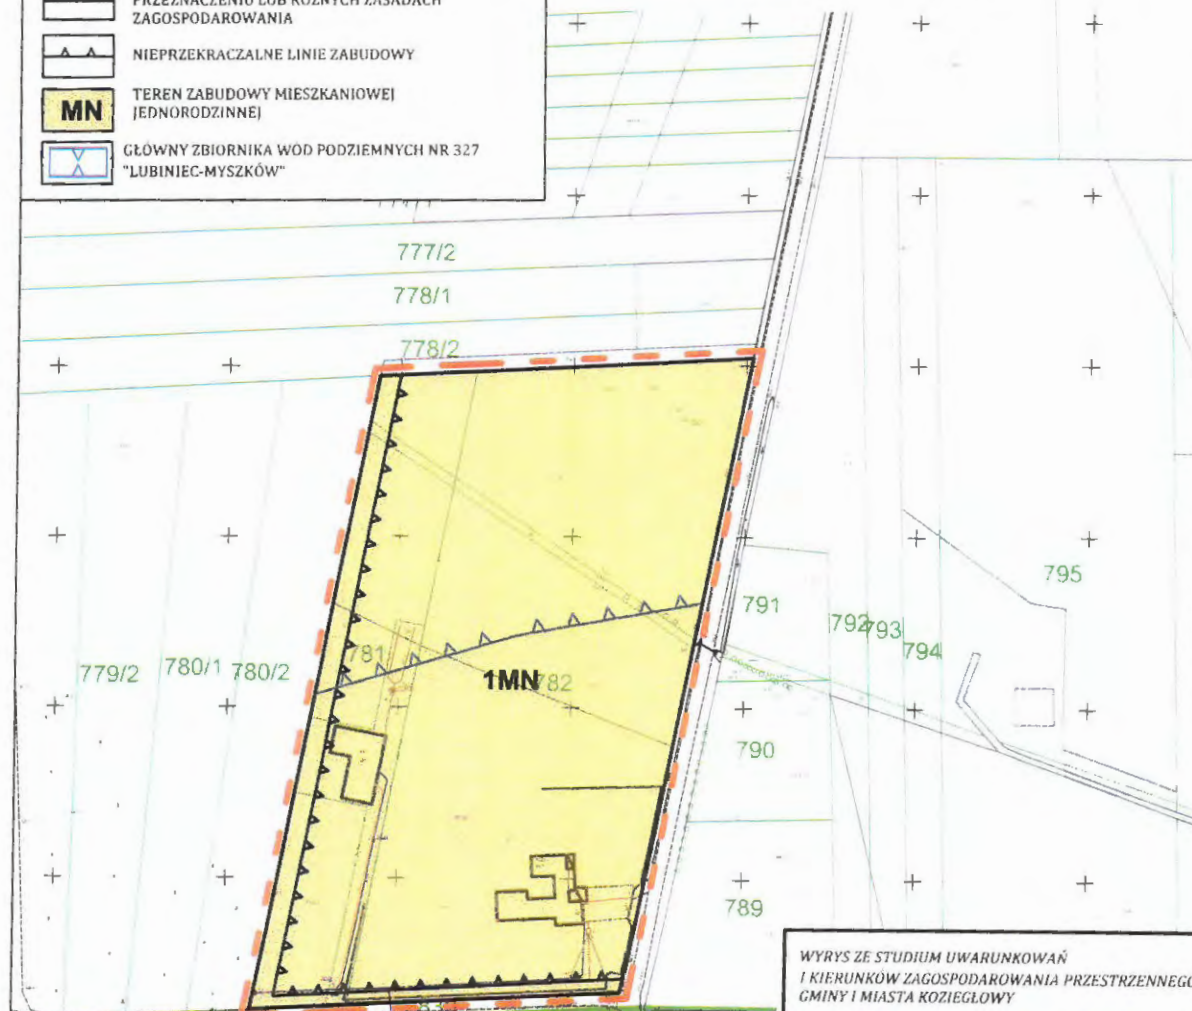

WYRYS ZE STUDIUM UWARUNKOWAŃ
I KIERUNKÓW ZAGOSPODAROWANIA PRZESTRZENNEGO
GMINY I MIASTA KOZIEGŁOWY



PRZEZNACZENIE TERENÓW	
	MU - tereny zabudowy mieszkaniowo-usługowej
	MN - tereny zabudowy mieszkaniowej jednorodzinnej z dopuszczeniem zabudowy zagrodowej
INFRASTRUKTURA TECHNICZNA	
obiekty istniejące:	
	tereny zielonkowe (zadrzewienie)

PRZEWODNICZĄCA RADY
Gminy i Miasta Koziegłowy

Joanna Kołodziejczyk