


Gmina i Miasto Koziegłowy
miejskowy plan zagospodarowania
przestrzennego
obręb Gniazdów – Mzyki

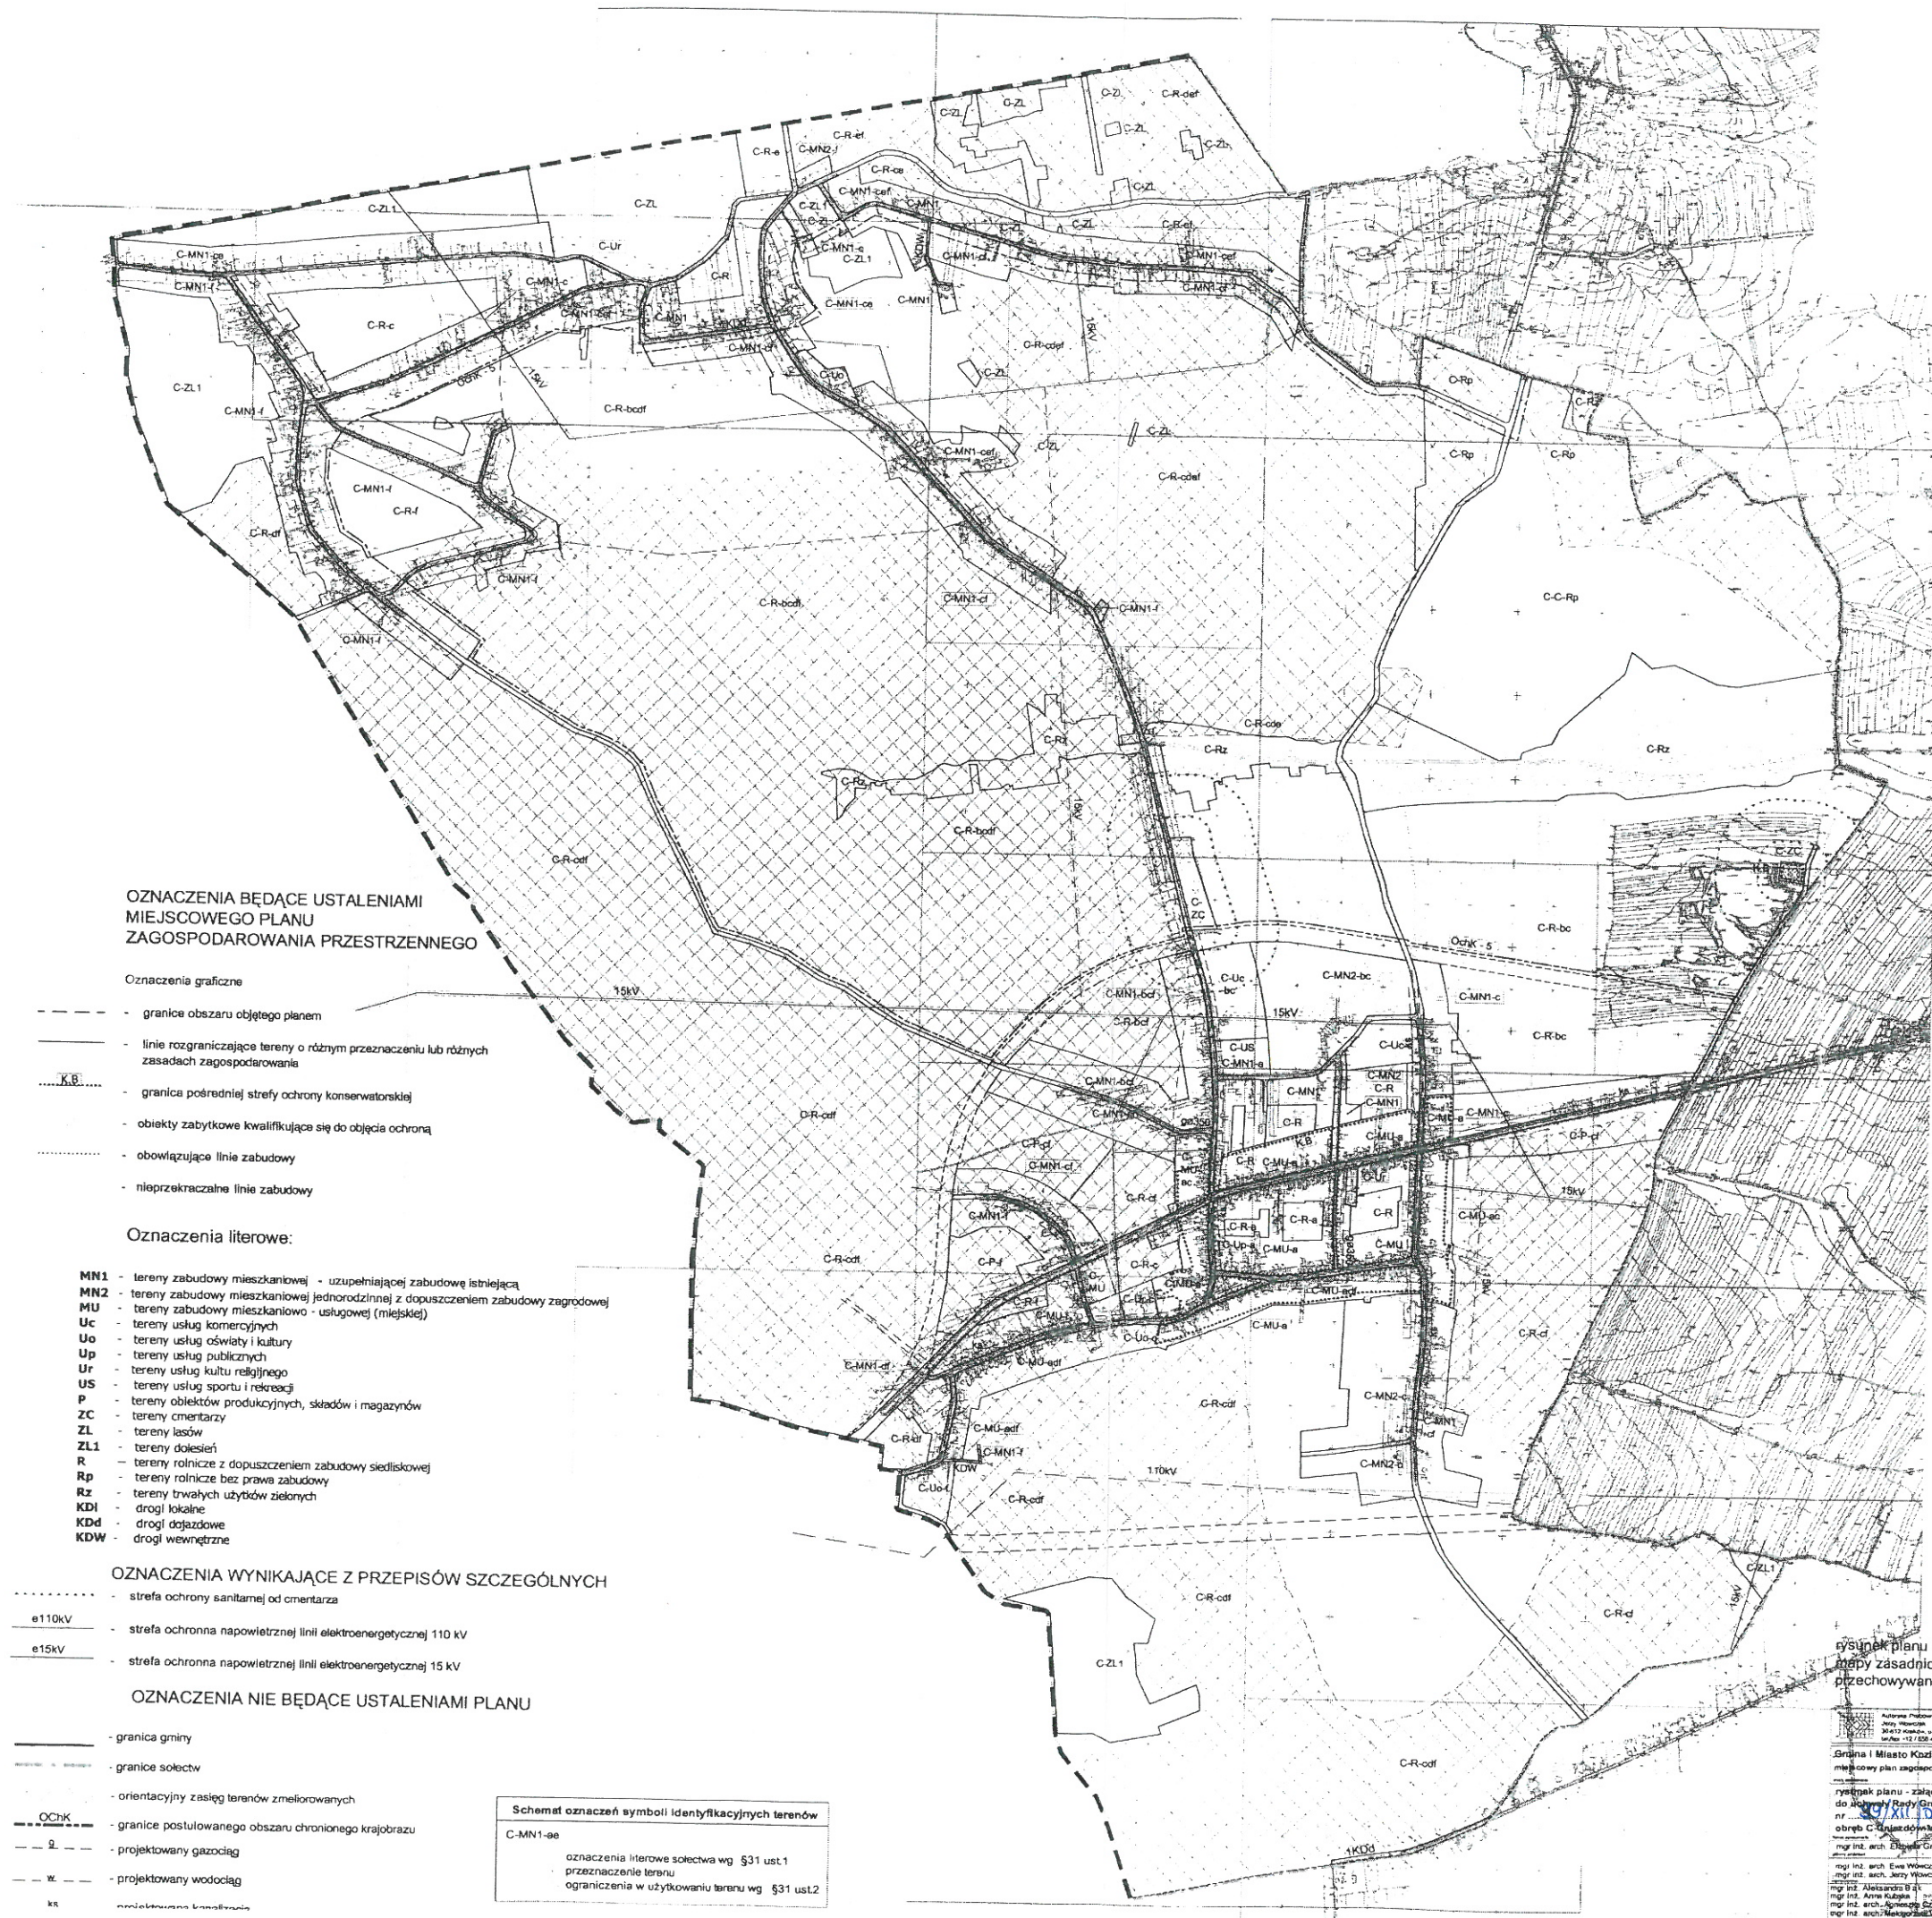

OZNACZENIA BĄDĄCE USTALENIAMI
MIEJSKOWEGO PLANU
ZAGOSPODAROWANIA PRZESTRZENNEGO

Oznaczenia graficzne

- granice obszaru objętego planem
- linie rozgraniczające tereny o różnym przeznaczeniu lub różnych zasadach zagospodarowania
- granica pośredniej strefy ochrony konserwatorskiej
- obiekty zabytkowe kwalifikujące się do objęcia ochroną
- obowiązujące linie zabudowy
- nieprzekraczalne linie zabudowy

Oznaczenia literowe:

- MN1** - tereny zabudowy mieszkaniowej - uzupełniającej zabudowę istniejącą
- MN2** - tereny zabudowy mieszkaniowej jednorodzinnej z dopuszczeniem zabudowy zagrodowej
- MU** - tereny zabudowy mieszkaniowo - usługowej (miejscowej)
- UC** - tereny usług komercyjnych
- Uo** - tereny usług oświaty i kultury
- Up** - tereny usług publicznych
- Ur** - tereny usług kulturalnych
- US** - tereny usług sportu i rekreacji
- P** - tereny obiektów produkcyjnych, magazynów
- ZC** - tereny oświaty
- ZL** - tereny lasów
- ZL1** - tereny doleśnia
- R** - tereny rolnicze z dopuszczeniem zabudowy siedliskowej
- Rp** - tereny rolnicze bez prawa zabudowy
- RZ** - tereny trwałych użytków zielonych
- KD** - drogi lokalne
- KDd** - drogi dojazdowe
- KDW** - drogi wewnętrzne

OZNACZENIA WYNIKAJĄCE Z PRZEPISÓW SZCZEGÓLNYCH

- strefa ochrony sanitarnej od cmentarza
- e110kV - strefa ochronna napowietrznej linii elektroenergetycznej 110 kV
- e15kV - strefa ochronna napowietrznej linii elektroenergetycznej 15 kV

OZNACZENIA NIE BĄDĄCE USTALENIAMI PLANU

- granica gminy
- granice sołectw
- orientacyjny zasięg terenów zmeliorowanych
- granice postulowanego obszaru chronionego krajobrazu
- projektowany gazociąg
- projektowany wodociąg
- projektowane konstrukcje

Schemat oznaczeń symboli identyfikacyjnych terenów	
C-MN1-ae	oznaczenia literowe sołectwa wg §31 ust.1
	przeznaczenie terenu
	ograniczenia w użytkowaniu terenu wg §31 ust.2

Rada Gminy i Miasta Koziegłowy
 42-850 KOZIEGŁOWY
 ul. Pl. Młotuski 14
 woj. śląskie

PRZEWODNICZĄCA RADY
Gminy i Miasta Koziegłowy

Joanna Koziegłowska

rysunek planu wykonany z wykorzystaniem
 mapy zasadniczej i mapy ewidencyjnej
 przechowywanej w PODGIK w Myszkowie

Gmina i Miasto Koziegłowy
 miejscowy plan zagospodarowania przestrzennego
 rysunek planu - załącznik nr 1
 do uchwały Rady Gminy i Miasta Koziegłowy
 nr 10/III/10 z dnia 25.10.2004
 obręb Gniazdów - Mzyki
 mgr inż. arch. Elżbieta Grzesiek K1-027
 mgr inż. arch. Ewa Wójcik
 mgr inż. arch. Jerzy Wójcik
 mgr inż. architektura i inż. architektura
 mgr inż. arch. Anna Kubiś
 mgr inż. arch. Agnieszka Szymańska
 mgr inż. arch. Katarzyna Szymańska
 1:10000
 09.2006