


Gmina i Miasto Koziegłowy

miejscowy plan zagospodarowania przestrzennego

obręb Miłość

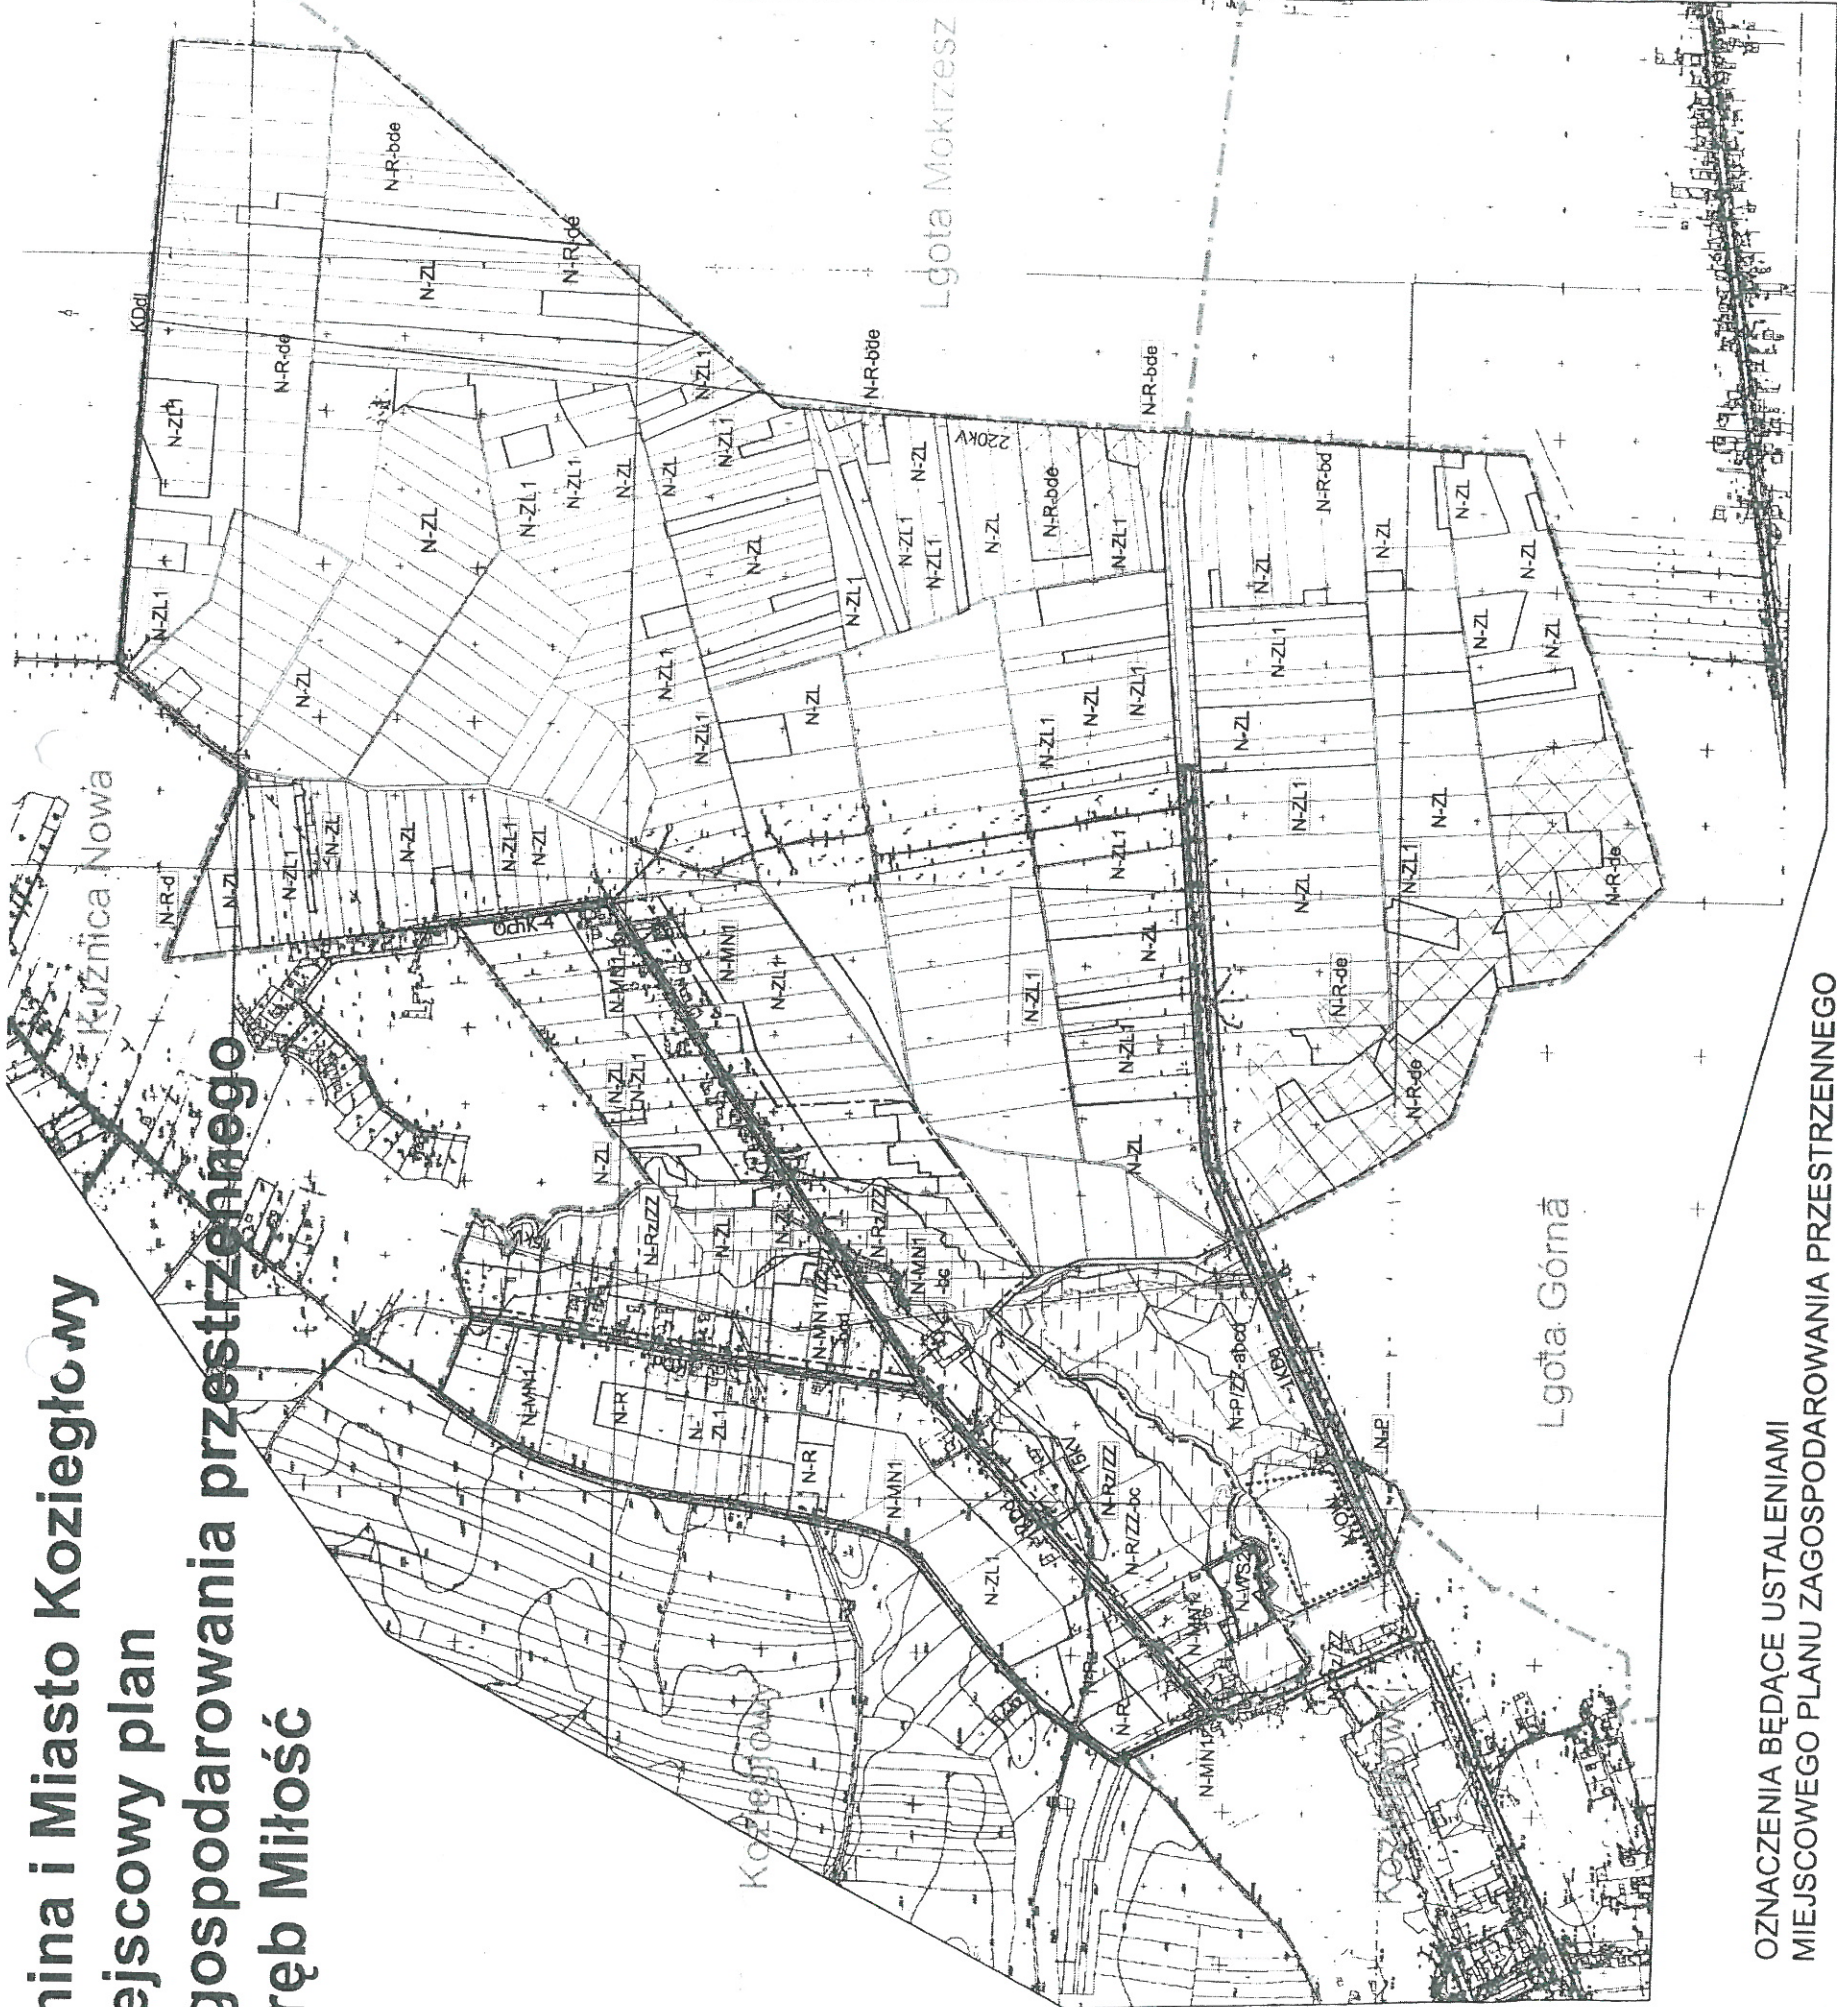

OZNACZENIA BĘDĄCE USTALENIAMI MIEJSCOWEGO PLANU ZAGOSPODAROWANIA PRZESTRZENNEGO

- Oznaczenia graficzne
- granice obszaru objętego planem
 - linie rozgraniczające tereny o różnym przeznaczeniu lub różnych zasadach zagospodarowania
 - granica strefy obserwacji archeologicznej
 - nieprzekraczalne linie zabudowy
- Oznaczenia literowe:

- MN1** - tereny zabudowy mieszkaniowej - uzupełniającej zabudowę istniejącą
P - tereny obiektów produkcyjnych, składów i magazynów
ZL - tereny lasów
ZL1 - tereny dolesień
***/ZZ** - tereny zagrożone powodzią
R - tereny rolnicze z dopuszczeniem zabudowy siedliskowej
Rz - tereny trwałych użytków zielonych
WS2 - wody śródlądowe stojące (stawy, jeziora)
KDg - droga główna
KDd - drogi dojazdowe
KDdl - drogi dojazdowe do pól i lasów

OZNACZENIA NIE BĘDĄCE USTALENIAMI PLANU

- granice obrębów ewidencyjnych
- orientacyjny zasięg terenów zmeliorowanych
- granice postulowanego obszaru chronionego krajobrazu
- projektowany wodociąg
- projektowana kanalizacja

OZNACZENIA WYNIKAJĄCE Z PRZEPISÓW SZCZEGÓLNYCH

- strefa ochronna napowietrznej linii elektroenergetycznej 220 kV
- strefa ochronna napowietrznej linii elektroenergetycznej 15 kV
- tereny bezpośredniego zagrożenia powodzią Q 1 % (woda stuletnia)

Schemat oznaczeń symboli identyfikacyjnych terenów
N-MN1-ae
oznaczenia literowe soleciwa wg §26 ust.1 przeznaczenie terenu ograniczenia w użytkowaniu terenu wg §26 ust.2

PRZEWODNICZĄCA RADA
Gminy i Miasta Koziegłowy
Joanna Kołodziejczyk

rysunek planu wykonany z wykorzystaniem
mapy zasadniczej i mapy ewidencyjnej
przechowywanej w PODGIK w Myszkowie

	Gmina i Miasto Koziegłowy miejscowy plan zagospodarowania przestrzennego
rysunek planu - załącznik nr 1 do uchwały Rady Gminy i Miasta Koziegłowy nr 100/XI/18 z dnia 25.10.2018 r.	N
obręb N - Miłość	1
mgr inż. arch. Elżbieta Grzelek mgr inż. arch. Ewa Wólczak mgr inż. arch. Jerzy Wólczak mgr inż. Aleksandra Bąk mgr inż. Anna Kubska	1 : 10000
	09.2006