


załącznik nr 1
do uchwały Rady Gminy i Miasta Koziogłowy
nr 93/XI/2007 z dnia 31 sierpnia 2007 roku

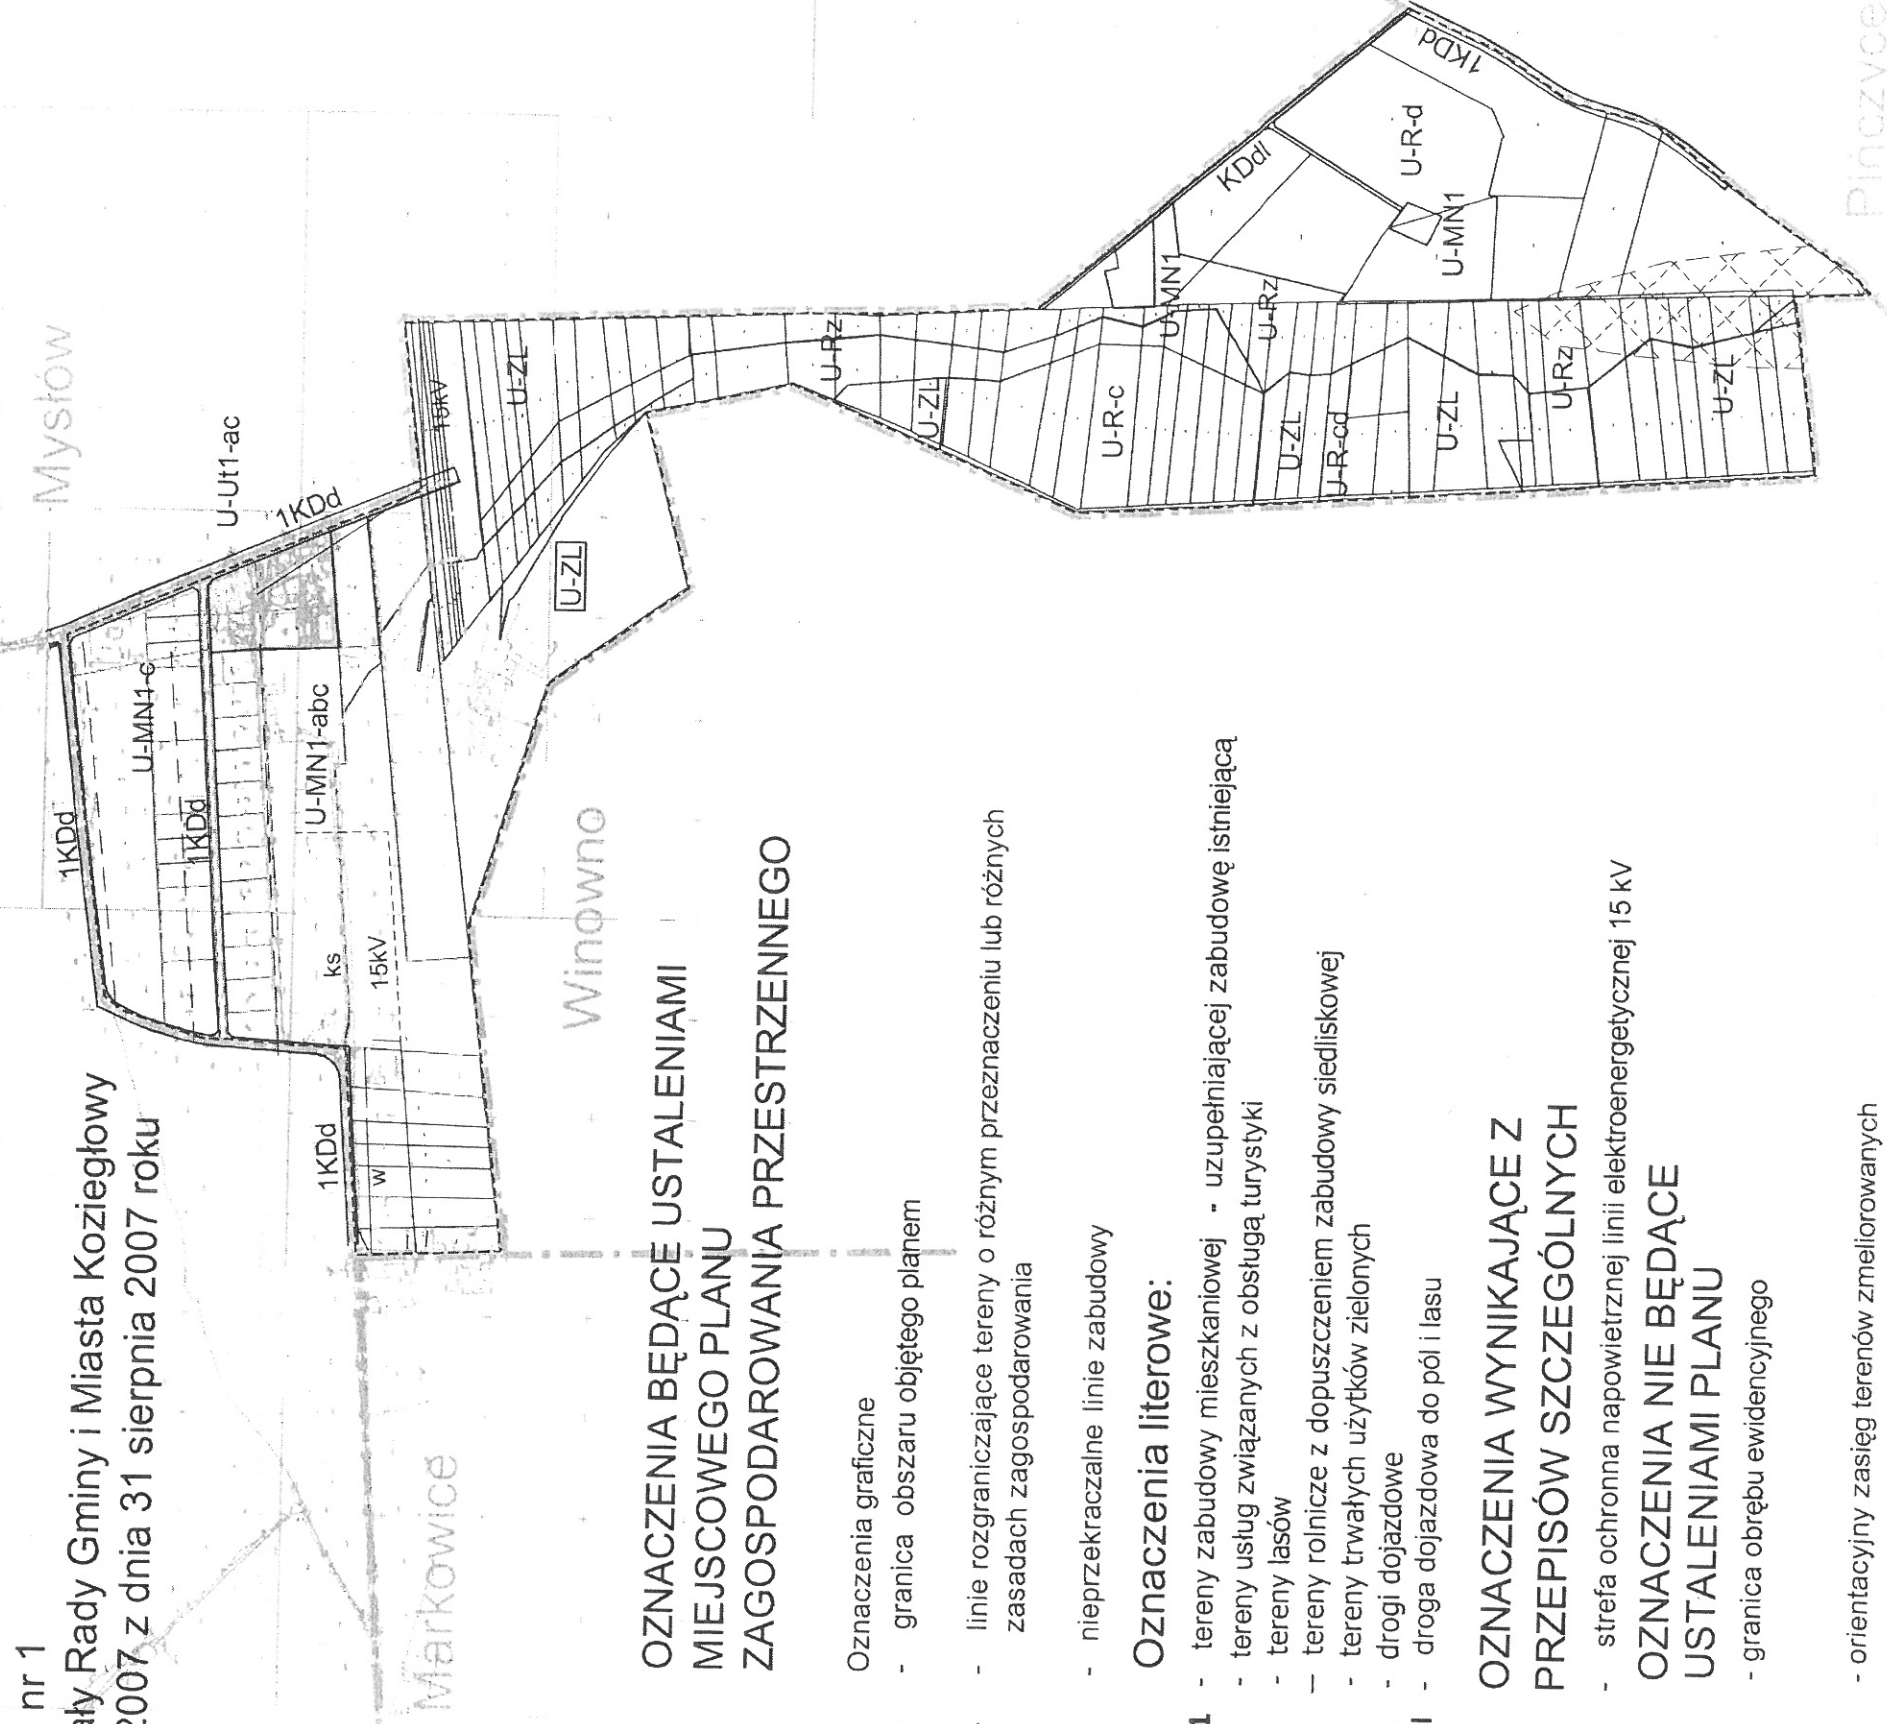

OZNACZENIA BĘDĄCE USTALENIAMI MIEJSCOWEGO PLANU ZAGOSPODAROWANIA PRZESTRZENNEGO

Oznaczenia graficzne

- - - - - granica obszaru objętego planem
- - - - - linie rozgraniczające tereny o różnym przeznaczeniu lub różnych zasadach zagospodarowania
- - - - - nieprzekraczalne linie zabudowy

Oznaczenia literowe:

- | | |
|-------------|--|
| MN1 | - tereny zabudowy mieszkaniowej - uzupełniającej zabudowę istniejącą |
| Ut | - tereny usług związanych z obsługą turystyki |
| ZL | - tereny lasów |
| R | - tereny rolnicze z dopuszczeniem zabudowy siedliskowej |
| Rz | - tereny trwałych użytków zielonych |
| KDd | - drogi dojazdowe |
| KDdl | - droga dojazdowa do pól i lasu |

e15kV

- strefa ochronna napowietrznej linii elektroenergetycznej 15 kV

OZNACZENIA WYNIKAJĄCE Z PRZEPISÓW SZCZEGÓLNYCH

- ## OZNACZENIA NIE BĘDĄCE USTALENIAMI PLANU

- granica obrębu ewidencyjnego

- orientacyjny zasięg terenów zmeliorowanych

- _____ w _____ - wodociąg
- _____ ks _____ - projektowana kanalizacja

Schemat oznaczeń symboli identyfikacyjnych terenów	U-MN1-ae oznaczenia literowe sołectwa wg §26 ust.1 przeznaczenie terenu ograniczenia w użytkowaniu terenu wg §26 ust.2
--	--

rysunek planu wykonany z wykorzystaniem mapy zasadniczej i mapy ewidencyjnej przechowywanej w PODGiK w Myszkowie

Autorska Pracownia Projektowa
Jerzy Wowczak
30-812 Kraków, ul. Bieżanowska 46
tel./fax: +12 / 658 43 95

Gmina i Miasto Koziegłowy miejscowy plan zagospodarowania przestrzennego

temat opracowania

rysunek planu - załącznik nr 1
do uchwały Rady Gminy i Miasta Koziegłowy
nr z dnia
obręb U - Rzeniszów - Łązy

temat opracowania

mgr inż. arch. Elżbieta Gzelak

główny projektant

mgr inż. arch. Ewa Wowczak

mgr inż. arch. Jerzy Wowczak

wprowadzono

mgr inż. Aleksandra Bąk

mgr inż. Anna Kubska

wprowadził

Obwód

1

liczba arkuszy

1 : 10000

skala

09.2006

data

PRZEWODNICZĄCA RADY
Cmiany i Miasteczko Koziegłowy

Joanna Kłodziejczyk