


Rada Gminy i Miasta Koziegłowy  
42-350 KOZIEGŁOWY  
ul. Pl. Moniuszki 14  
woj. Śląskie

Załącznik do uchwały Nr 444/LIII/2023  
Rady Gminy i Miasta Koziegłowy  
z dnia 28 września 2023 r.

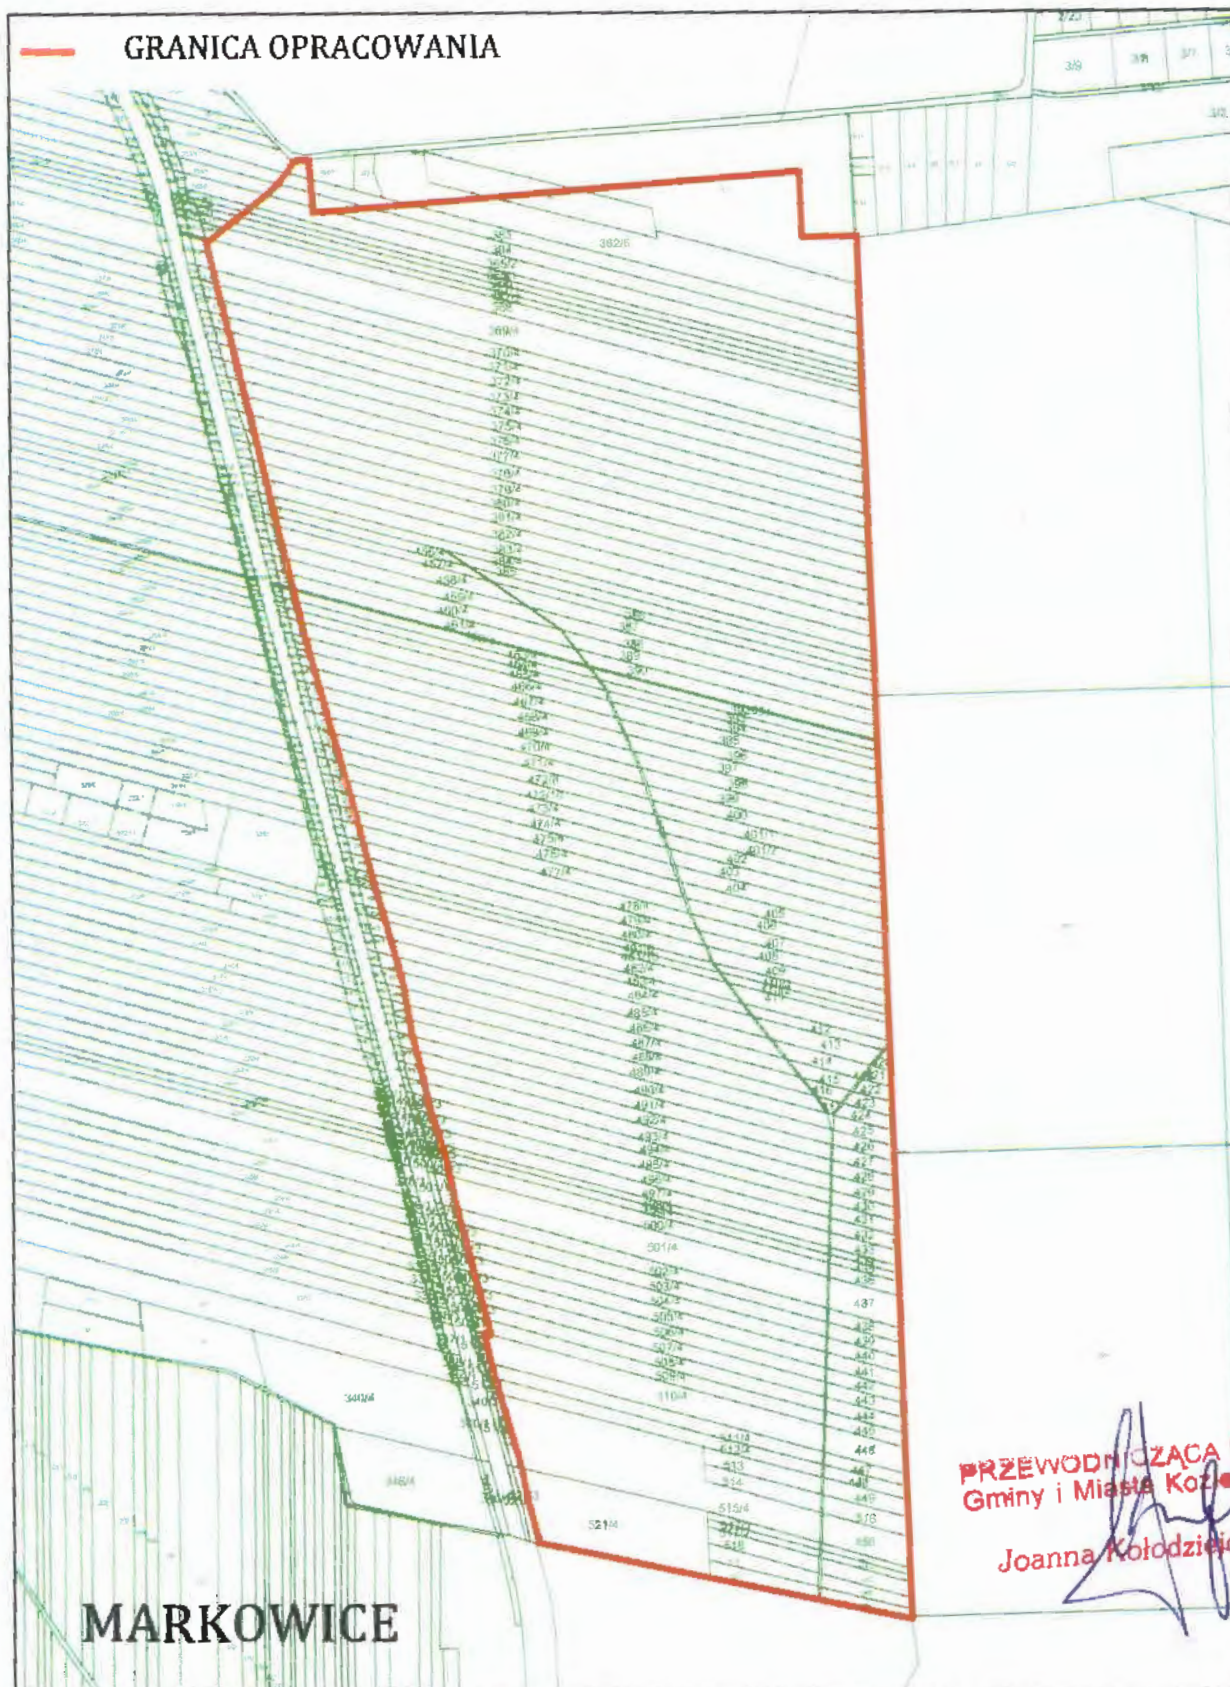

jest zakomunikowanie wszczęcia właściwego procesu planistycznego oraz wyznaczenie granic obszaru, jakiego dotyczyć będą ustalenia przyszłego planu.

PRZEWODNICZĄCA RADY  
Gminy i Miasta Koziegłowy  
  
Joanna Kołodziejczyk