


Gmina i Miasto Koziegłowy miejscowy plan zagospodarowania przestrzennego obręb Krusin

OZNACZENIA BĘDĄCE USTALENIAMI
MIEJSCOWEGO PLANU
ZAGOSPODAROWANIA PRZESTRZENNEGO

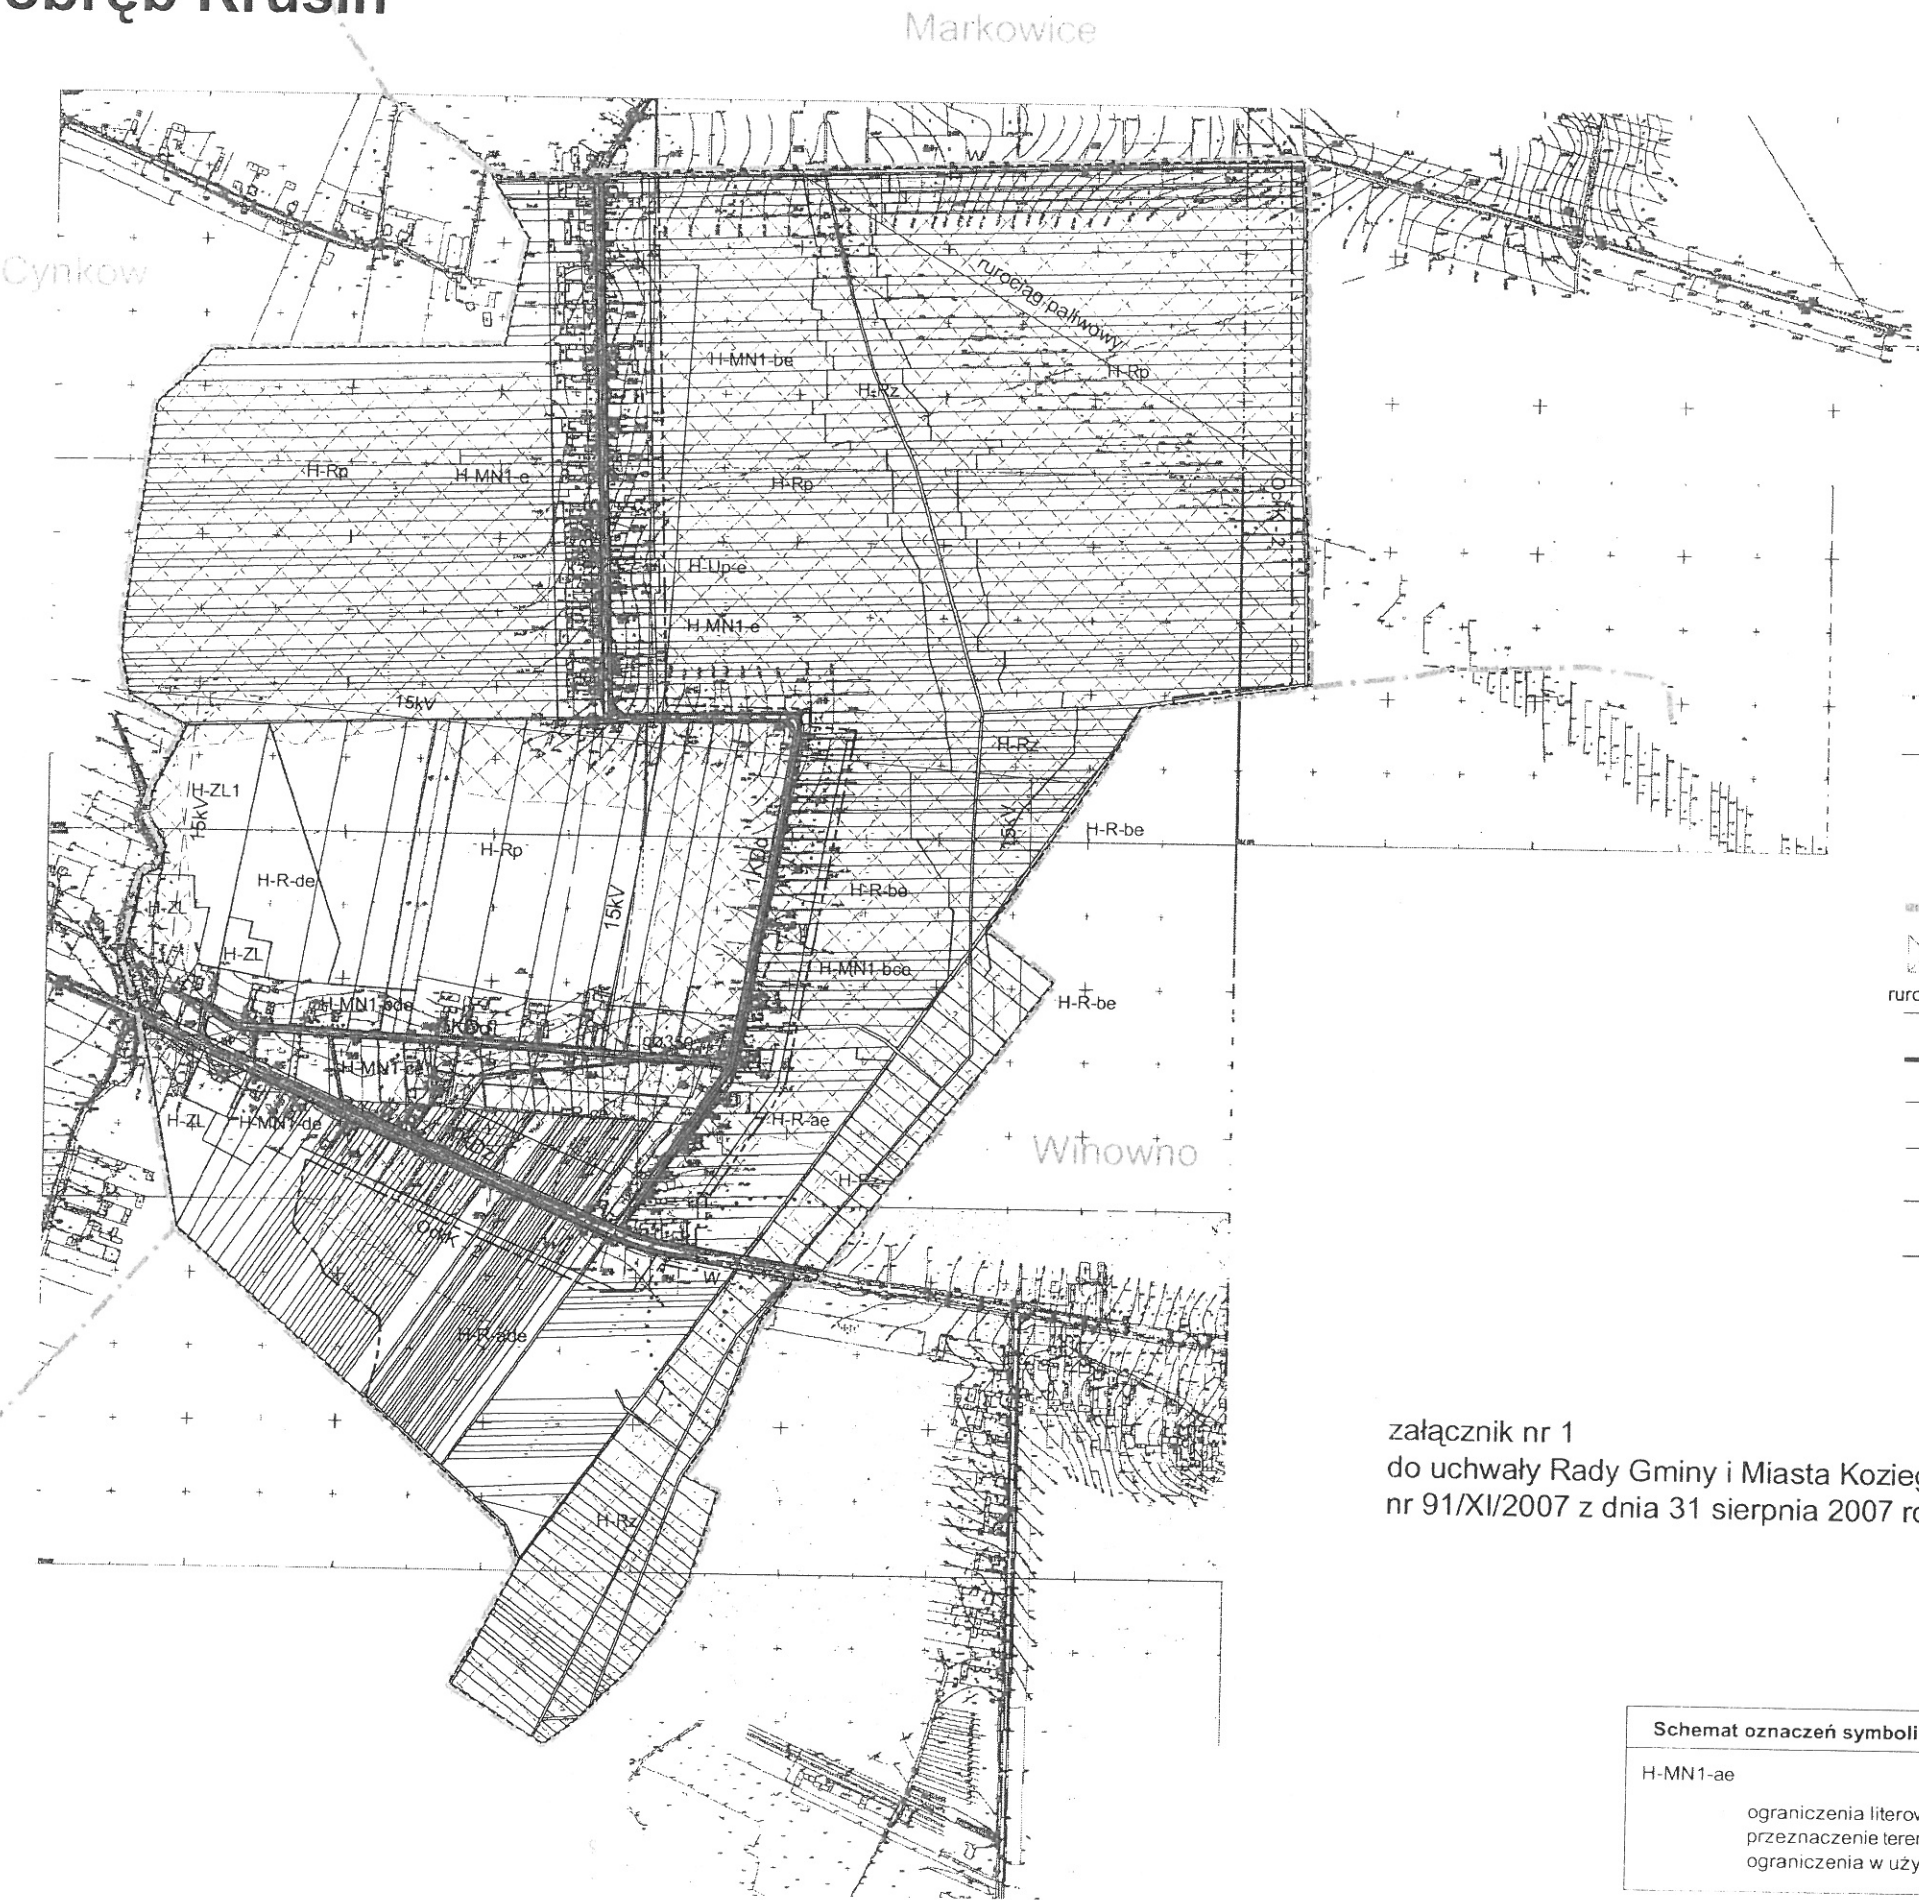

- Oznaczenia graficzne
- granica obszaru objętego planem
 - linie rozgraniczające tereny o różnym przeznaczeniu lub różnych zasadach zagospodarowania
 - nieprzekraczalne linie zabudowy
- Oznaczenia literowe:
- MN1** - tereny zabudowy mieszkaniowej - uzupełniającej zabudowę istniejącą
 - Up** - tereny usług publicznych
 - Ur** - tereny usług kultu religijnego
 - ZL** - tereny lasów
 - ZL1** - tereny doleśń
 - R** - tereny rolnicze z dopuszczeniem zabudowy siedliskowej
 - Rp** - tereny rolnicze bez prawa zabudowy
 - Rz** - tereny trwałych użytków zielonych
 - KDz** - drogi zbiorcze
 - KDd** - drogi dojazdowe
- OZNACZENIA WYNIKAJĄCE Z
PRZEPISÓW SZCZEGÓLNYCH

- ... strefy ochrony sanitarnej od cmentarza
 - e15kV - strefa ochronna napowietrznej linii elektroenergetycznej 15 kV
- OZNACZENIA NIE BĘDĄCE USTALENIAMI PLANU

- granica obrębu ewidencyjnego
- orientacyjny zasięg terenów zmeliorowanych
- rurociąg paliwowy - postulowany rurociąg paliwowy wraz ze strefą bezpieczeństwa
- OChK - granice postulowanego obszaru chronionego krajobrazu
- g - gazociąg
- g - projektowany gazociąg
- w - wodociąg
- ks - projektowana kanalizacja

załącznik nr 1
do uchwały Rady Gminy i Miasta Koziegłowy
nr 91/XI/2007 z dnia 31 sierpnia 2007 roku

rysunek planu wykonany z wykorzystaniem
mapy zasadniczej i mapy ewidencyjnej
przechowywanej w PODGiK w Myszkowie

PRZEWODNICZĄCA RADY
Gminy i Miasta Koziegłowy
Joanna Kołodziejczyk

Schemat oznaczeń symboli identyfikacyjnych terenów	
H-MN1-ae	ograniczenia literowe sołectwa wg §29 ust.1 przeznaczenie terenu ograniczenia w użytkowaniu terenu wg §29 ust.2

Autorska Pracownia Projektowa Jerzy Wowczak 30-812 Kraków, ul. Bełzowska 46 tel./fax +12 / 658 43 95		H
Gmina i Miasto Koziegłowy miejscowy plan zagospodarowania przestrzennego		
rysunek planu - załącznik nr 1 do uchwały Rady Gminy i Miasta Koziegłowy nr z dnia obręb H-Krusin		1
mgr inż. arch. Elżbieta Grzelak KT-027		
mgr inż. arch. Ewa Wowczak mgr inż. arch. Jerzy Wowczak		1 : 10000
mgr inż. Aleksandra Bąk mgr inż. Anna Kubska mgr inż. arch. Agnieszka Czuj mgr inż. arch. Małgorzata Wójcik		
09.2006.		