


Gmina i Miasto Kozięgłowy
miejscowy plan zagospodarowania
przestrzennego
obręb Mysłów i Osiek

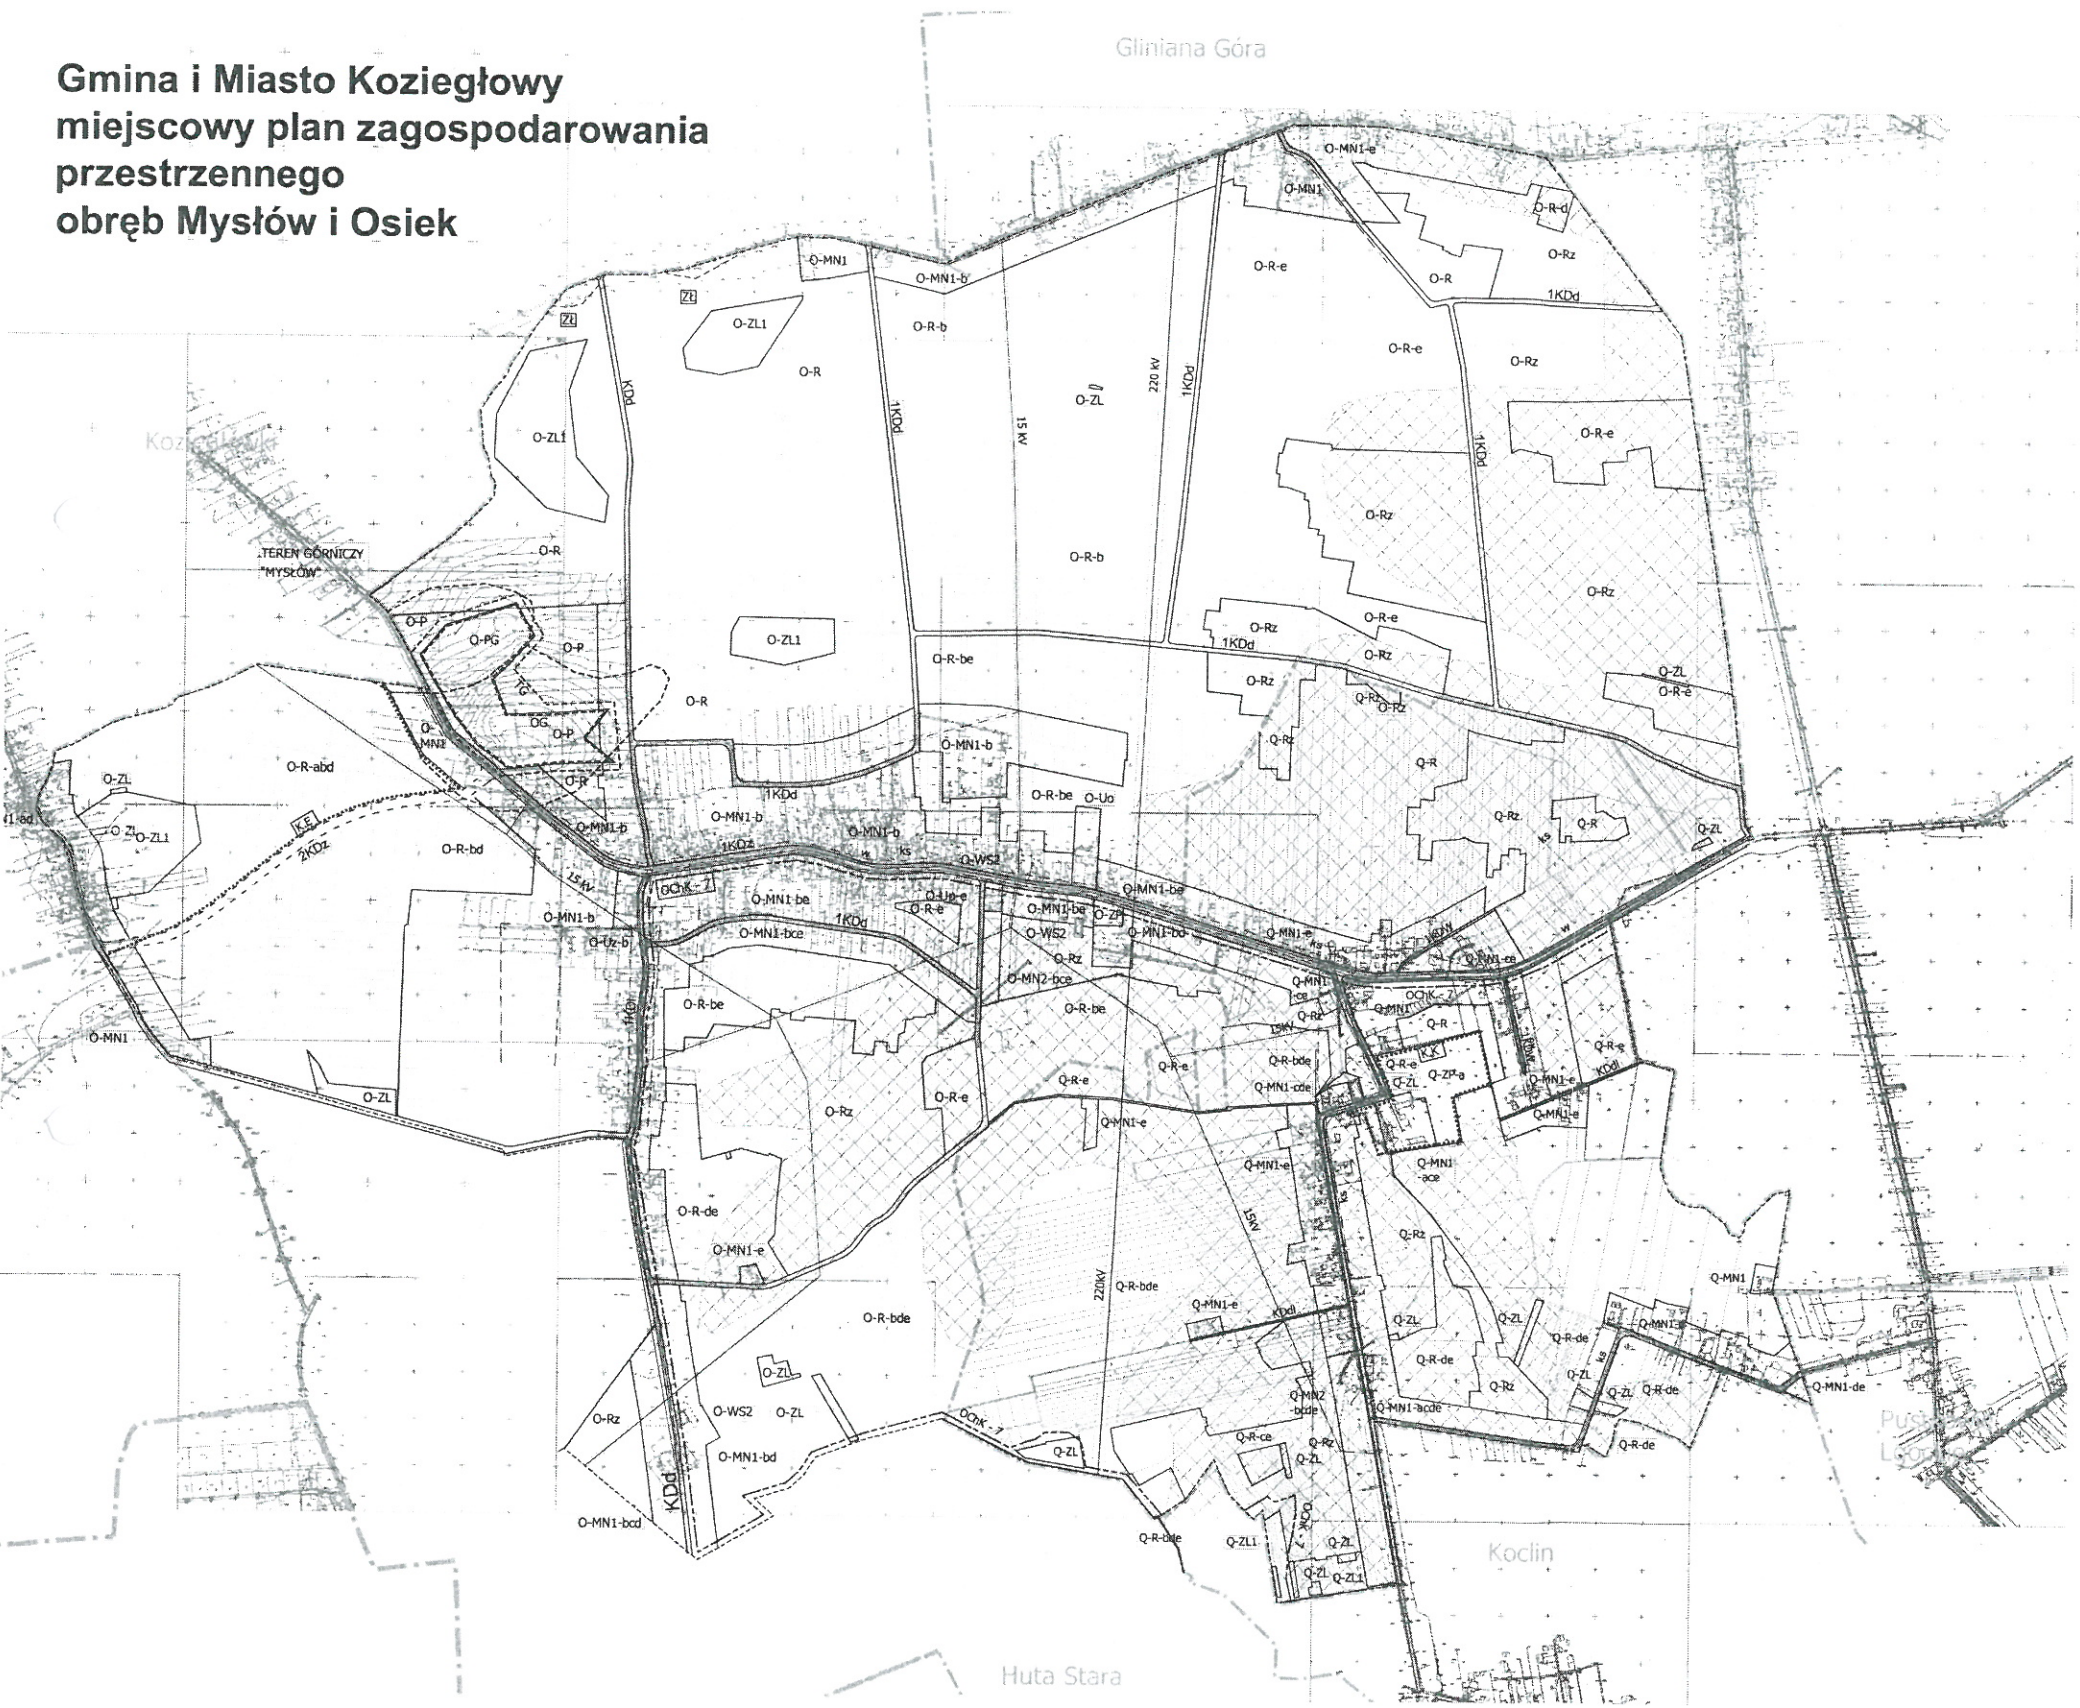

OZNACZENIA BĘDĄCE USTALENIAMI
MIEJSCOWEGO PLANU ZAGOSPODAROWANIA PRZESTRZENNEGO

- Oznaczenia graficzne
- granice obszaru objętego planem
 - linie rozgraniczające tereny o różnym przeznaczeniu lub różnych zasadach zagospodarowania
 - granica strefy ochrony ekspozycji
 - granica strefy ochrony krajobrazu
 - obiekty zabytkowe kwalifikujące się do objęcia ochroną
 - nieprzekraczalne linie zabudowy
- Oznaczenia literowe:

- MN1 - tereny zabudowy mieszkaniowej - uzupełniającej zabudowę istniejącą
MN2 - tereny zabudowy mieszkaniowej jednorodzinnej z dopuszczeniem zabudowy zagrodowej
Uo - tereny usług oświaty i kultury
Up - tereny usług publicznych
Uz - tereny usług ochrony zdrowia
P - tereny obiektów produkcyjnych, składów i magazynów
PG - zakłady eksploatacji powierzchniowej
ZL - tereny lasów
ZL1 - tereny doleśń
ZP - zieleń parkowa
R - tereny rolnicze z dopuszczeniem zabudowy siedliskowej
Rz - tereny trwałych użytków zielonych
WS2 - wody śródlądowe stojące (stawy, jeziora)
K - tereny urządzeń odprowadzania i utylizacji ścieków
W - tereny urządzeń zaopatrzenia w wodę
E - tereny urządzeń elektroenergetycznych
G - tereny urządzeń zaopatrzenia w gaz
KDz - drogi zbiorcze
KDI - drogi lokalne
KDd - drogi dojazdowe
KDdl - drogi dojazdowe do pól i lasów
KDw - drogi wewnętrzne

OZNACZENIA WYNIKAJĄCE Z PRZEPISÓW SZCZEGÓLNYCH

- e220kV - strefa ochronna napowietrznej linii elektroenergetycznej 220 kV
e15kV - strefa ochronna napowietrznej linii elektroenergetycznej 15 kV
TG - tereny górnicze
OG - obszary górnicze
ZE - obszary złóż

OZNACZENIA NIE BĘDĄCE USTALENIAMI PLANU

- granice obrębów ewidencyjnych
- orientacyjny zasięg terenów zmeliorowanych
- granice postulowanego obszaru chronionego krajobrazu

- projektowany gazociąg
- wodociąg
- projektowany wodociąg
- projektowana kanalizacja

Schemat oznaczeń symboli identyfikacyjnych terenów	
O-MN1-ae	oznaczenia literowe sołectwa wg §30 ust.1 przeznaczenie terenu ograniczenia w użytkowaniu terenu wg §30 ust.2

Rada Gminy i Miasta Kozięgłowy
42-850 KOZIĘGŁOWY
ul. Pl. Moniuszki 14
wcj. klasie

rysunek planu wykonany z wykorzystaniem
mapy zasadniczej i mapy ewidencyjnej
przechowywanej w PODGiK w Mysłowie

Gmina i Miasto Kozięgłowy miejscowy plan zagospodarowania przestrzennego		OIQ
rysunek planu - załącznik nr 1 do uchwały Rady Gminy i Miasta Kozięgłowy nr 101/III/07 z dnia 15.10.07 obręb O - Mysłów i Osiek		
mgr inż. arch. Elżbieta Grzesiak	K1-GZ	1 1 : 10000 09.2006
mgr inż. arch. Ewa Wólczyk		
mgr inż. arch. Jerzy Wólczyk		
mgr inż. Aleksandra Bąk		
mgr inż. Anna Kubacka		

PRZEWODNICZĄCA RADY
Gminy i Miasta Kozięgłowy
Joanna Kołodziejczyk