




Miejscowy plan zagospodarowania przestrzennego Gminy i Miasta Koziegłowy dla miejscowości Markowice

Załącznik nr 1 do Uchwały nr 297/XLIV/2014 Rady Gminy i Miasta Koziegłowy z dnia 24 lipca 2014r.



WYRYS Z RYSUNKU STUDIUM UWARUNKOWAŃ I KIERUNKÓW ZAGOSPODAROWANIA PRZESTRZENNEGO Gminy i Miasta Koziegłowy

Uchwała Rady Gminy i Miasta Koziegłowy nr 300/XXXII/2006 z dnia 20.06.2006 r.

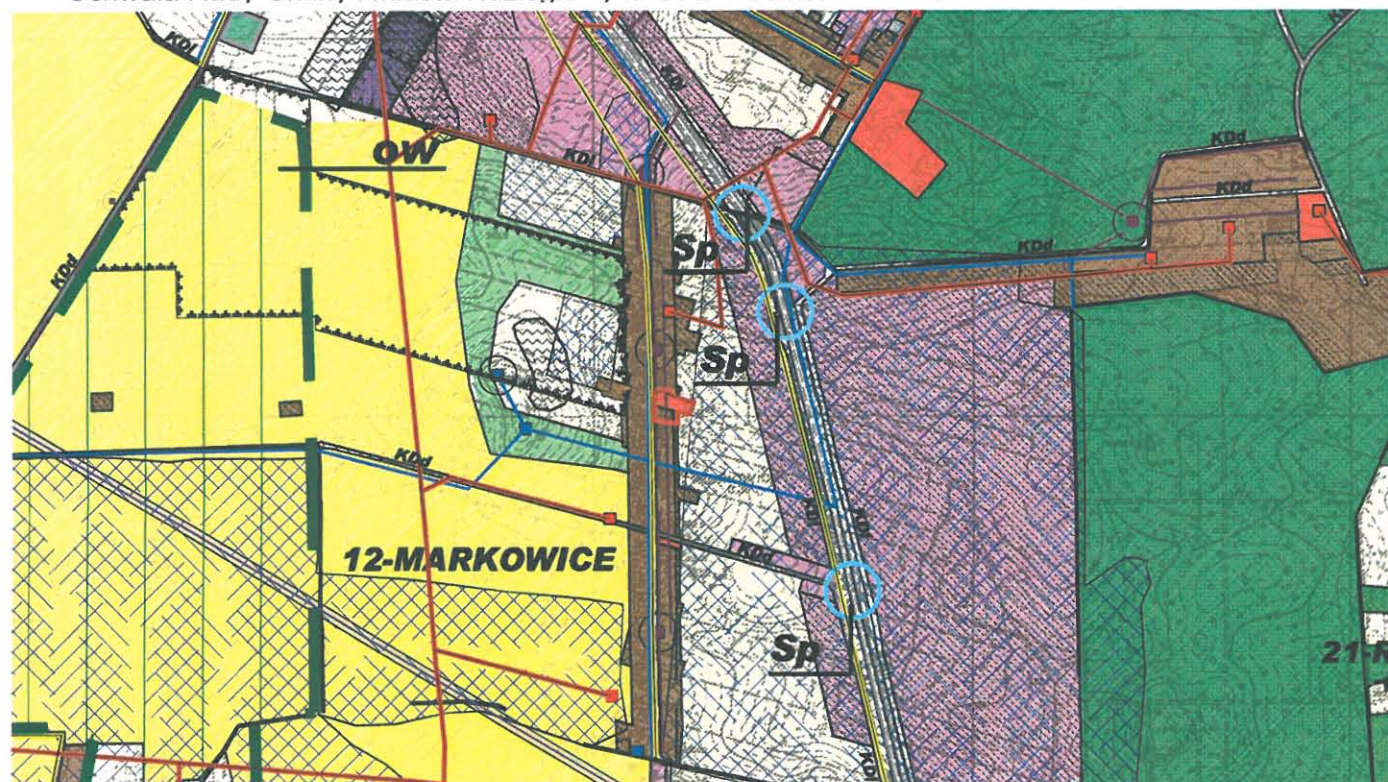

LEGENDA PLANU:

- granica obszaru opracowania miejscowego planu
- linie rozgraniczające tereny o określonych funkcjach lub tereny o różnych zasadach zagospodarowania
- nieprzekraczalna linia zabudowy

TERENY ZABUDOWY USŁUGOWEJ

- Uog tereny usług ogólnodostępnych
- M oznaczenie literowe, które przypisane jest obrębowi ewidencyjnemu miejscowości Markowice
- e oznaczenie literowe obszaru na terenie zmeliorowanym lub w bezpośrednim sąsiedztwie

PRZEBIEG INFRASTRUKTURY TECHNICZNEJ - oznaczenia informacyjne

- W sieć wodociągowa

ZAOPATRZENIE W ENERGIĘ ELEKTRYCZNĄ

- eANN sieć eNN

ODPROWADZANIE ŚCIEKÓW

- ks sieć kanalizacji sanitarnej

ZAOPATRZENIE W GAZ

- g sieć gazowa



obszar opracowania miejscowego planu zagospodarowania przestrzennego

LEGENDA DO STUDIUM:

- tereny usług publicznych
- tereny zabudowy mieszkaniowej jednorodzinnej z dopuszczeniem zabudowy zagrodowej

WICEPRZEWODNICZĄCY RADY Gminy i Miasta Koziegłowy

TEMAT:	Miejscowy plan zagospodarowania przestrzennego Gminy i Miasta Koziegłowy dla miejscowości Markowice
skala 1:1000	arch. Bożena Konieczny KT - 170
	czerwiec 2014