

MAPA DO CELÓW PROJEKTOWYCH

Województwo śląskie

Powiat: myszkowski

Jednostka ewidencyjna 240902_4 Koziegłowy

Obraz ewidencyjny 240902_4.0001 Koziegłowy
Państwowy układ współrzędnych gondezyjnych – 2000 s 6

Układ wysokości: PL-EVRF2007-NH (Amsterdam)

Mapa zasobnicza (układ 2000): 6.137.31.12.14

Skala 1 : 500

GK.6642.1.2266.2022

Rada Gminy i Miasta Koziegłowy
42-350 KOZIEGŁOWY
ul. Pl. Menniszki 14
woj. śląskie

Granice ewidencyjne działek naniesiono wg. danych uzyskanych z egib.

Niniejsza mapa wykonana pod projekt budowy mostów flagowych i pomnika na drucie 7240 spełnia wymagania określone w § 31 - Rozporządzenia Ministra Rozwoju z dnia 18.10.2020r. (Dz.U. z 2020r. poz. 1429) „w sprawie standardów technicznych wykonywania geodezyjnych pomiarów sytuacyjnych i wysokościowych oraz opracowywania i przekazywania wyników tych pomiarów do państwowego zasobu geodezyjnego i kartograficznego”


Numery działek, oznaczenia klas i użytków gruntowych wykazane w niniejszym opracowaniu, zostały sprawdzone i są zgodne z częścią opisu w EGiB.

Na niniejszym terenie brak jest obowiązującego planu zagospodarowania przestrzennego

nie wyłącza się istnienia w terenie innych nie objawionych do niniejszej daty urządzeń podziemnych, które nie były zgłaszane do inwentaryzacji.

Stężenia gruntu nie badano.

Zakres aktualizacji oznaczony białą przerywaną linią.

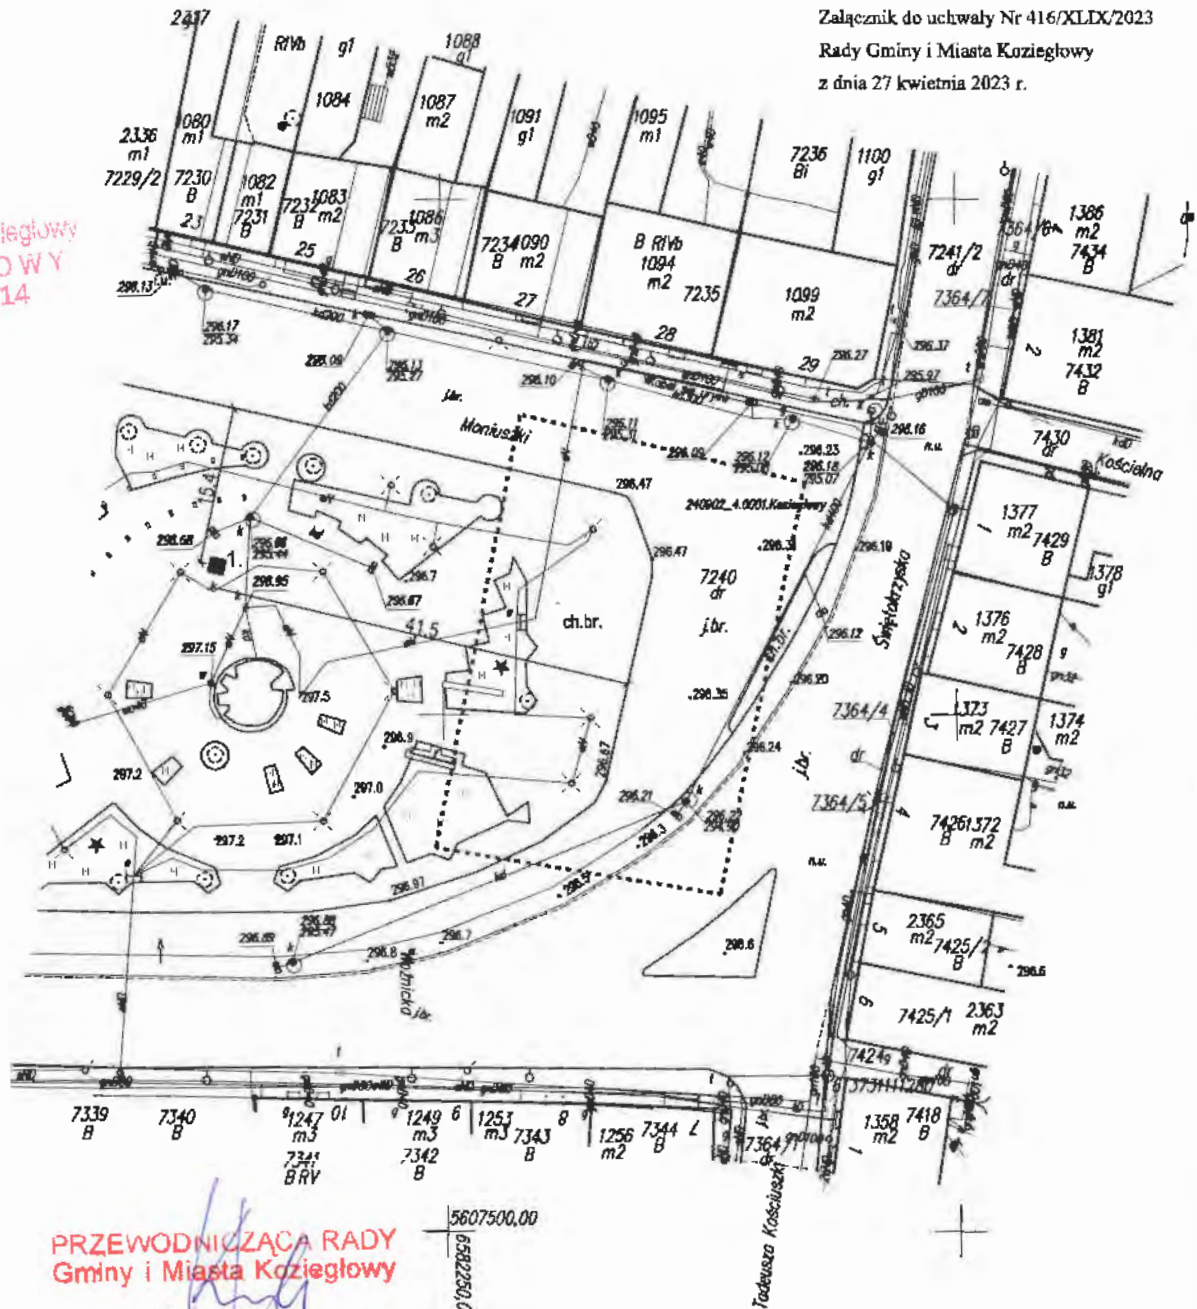

Załącznik do uchwały Nr 416/XLIX/2023

Rady Gminy i Miasta Kozięglowy

z dnia 27 kwietnia 2023 r.

LEGENDA

1. ■ Pomnik – Krystyn z Koziegłów

Sławomir Szczypka

Elektronicznie podpisany przez
Sławomir Szczypka
Data: 2022.12.05 10:30:35 +01'00'

PRZEWODNICZĄCA RADY
Gminy i Miasta Kozięglowy

Joanna Kołodziejczyk

Rada Gminy i Miasta Koziegłowy
42-350 KOZIEGŁOWY
ul. Pl. Moniuszki 14
woj. śląskie

Uzasadnienie

Działka nr ew. 7240 obręb ewidencyjny Koziegłowy stanowi własność Gminy i Miasta Koziegłowy.

Pomnik ma upamiętniać historyczną postać Krystyna I z Koziegłów herbu Lis – kasztelana sądeckiego, właściciela Koziegłów.

PRZEWODNICZĄCA RADY
Gminy i Miasta Koziegłowy
Joanna Kołodziejczyk